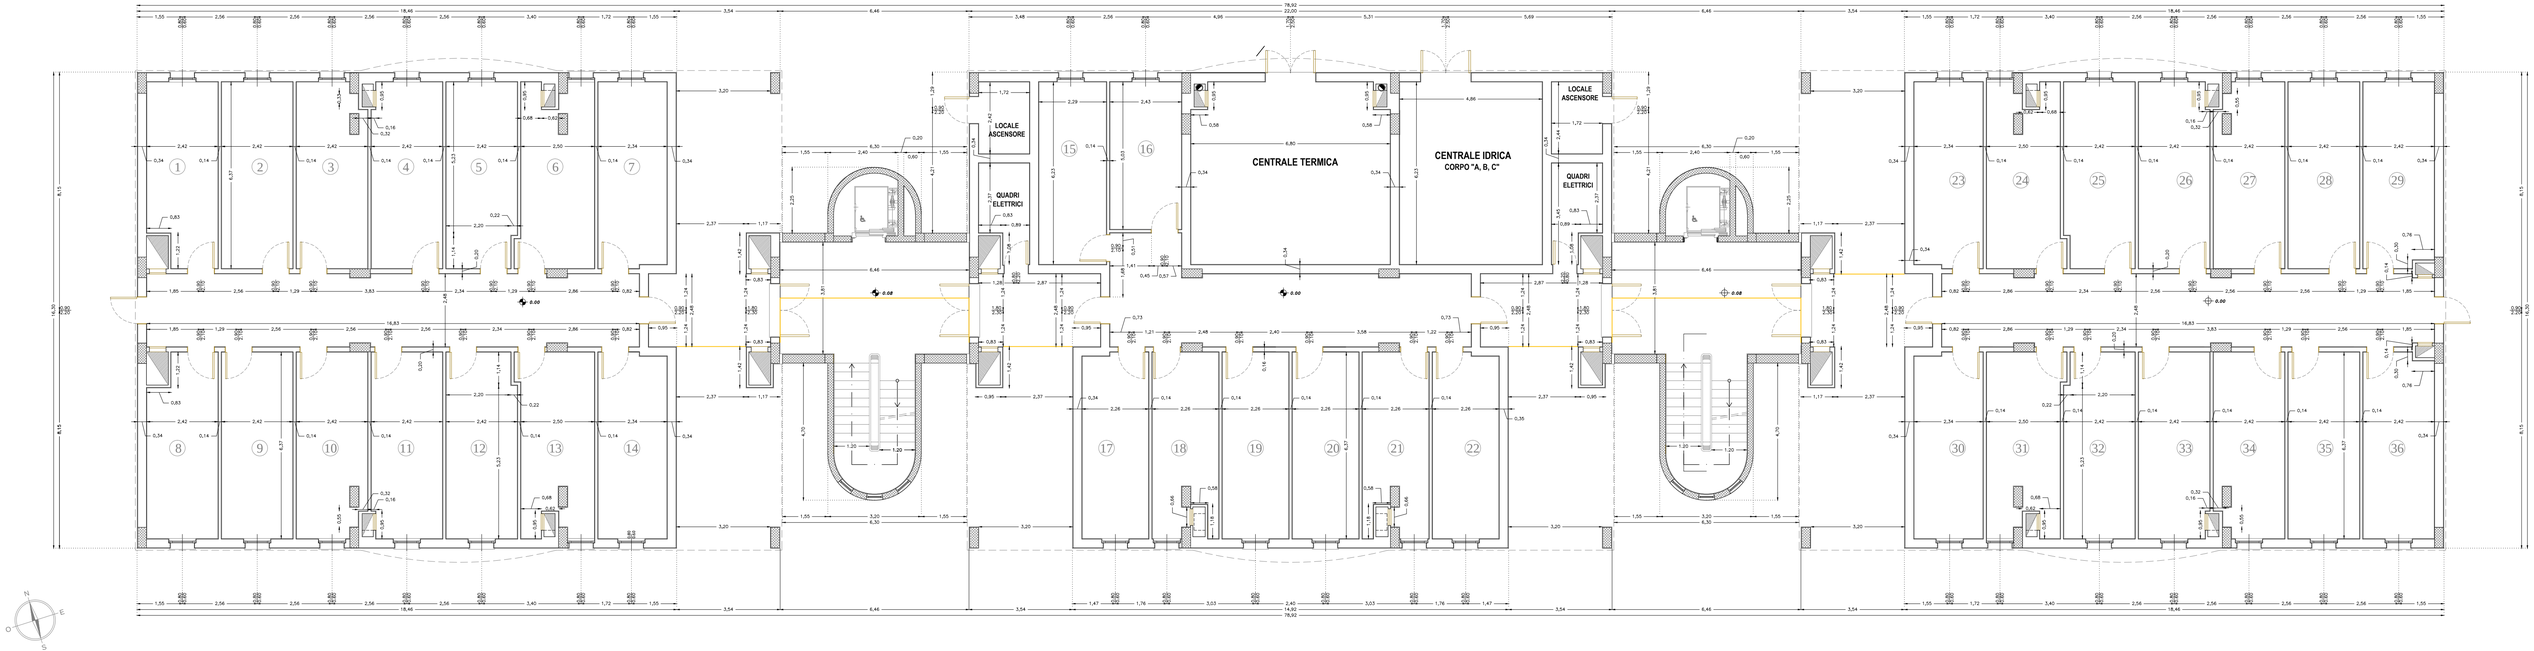
CENTRALE TERMICA
CENTRALE IDRICA
CORPO "A, B, C"
LOCALE ASCENSORE
QUADRI ELETTRICI
LOCALE ASCENSORE
QUADRI ELETTRICI
0.00
0.00
0.00
0.00
0.00
N
O
E
S