




**PARTICOLARE 1 VESPAIO AREATO**

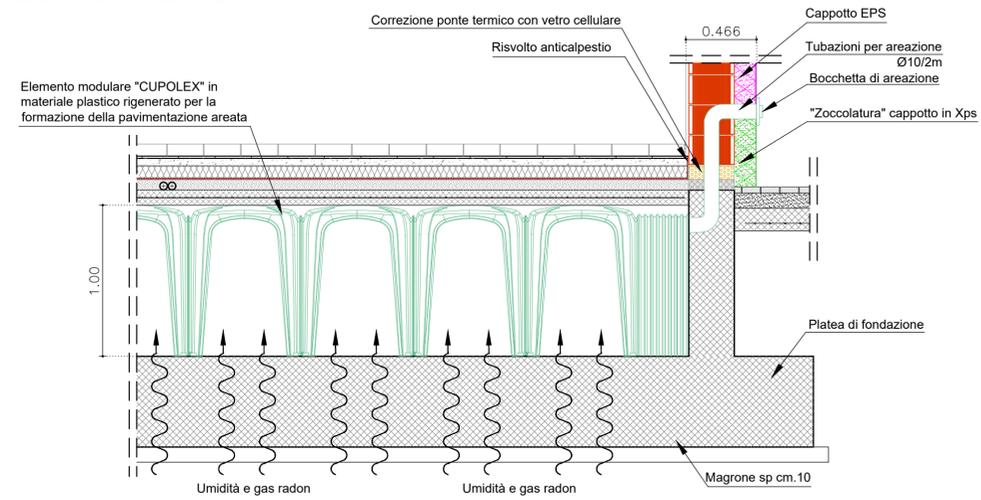


**PARTICOLARE 2 1° Solaio**

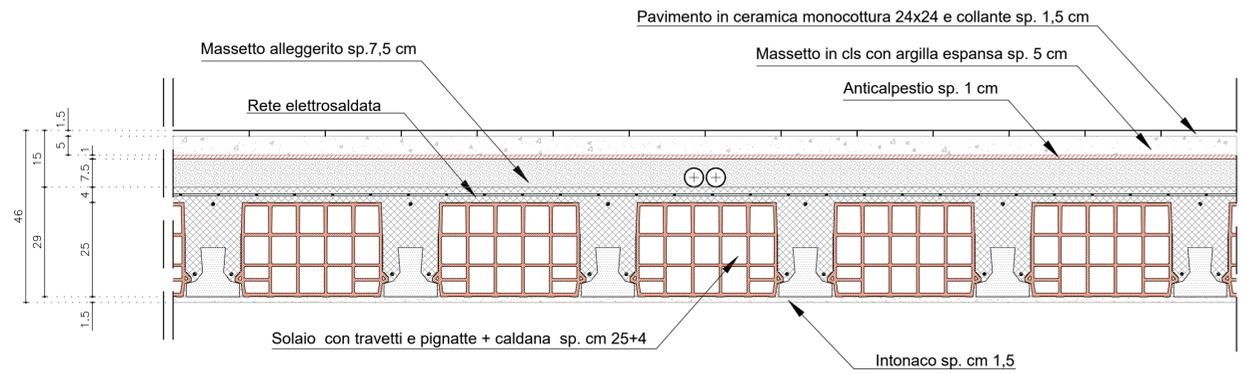


**PARTICOLARE 3 Copertura vano scala/ascensore**

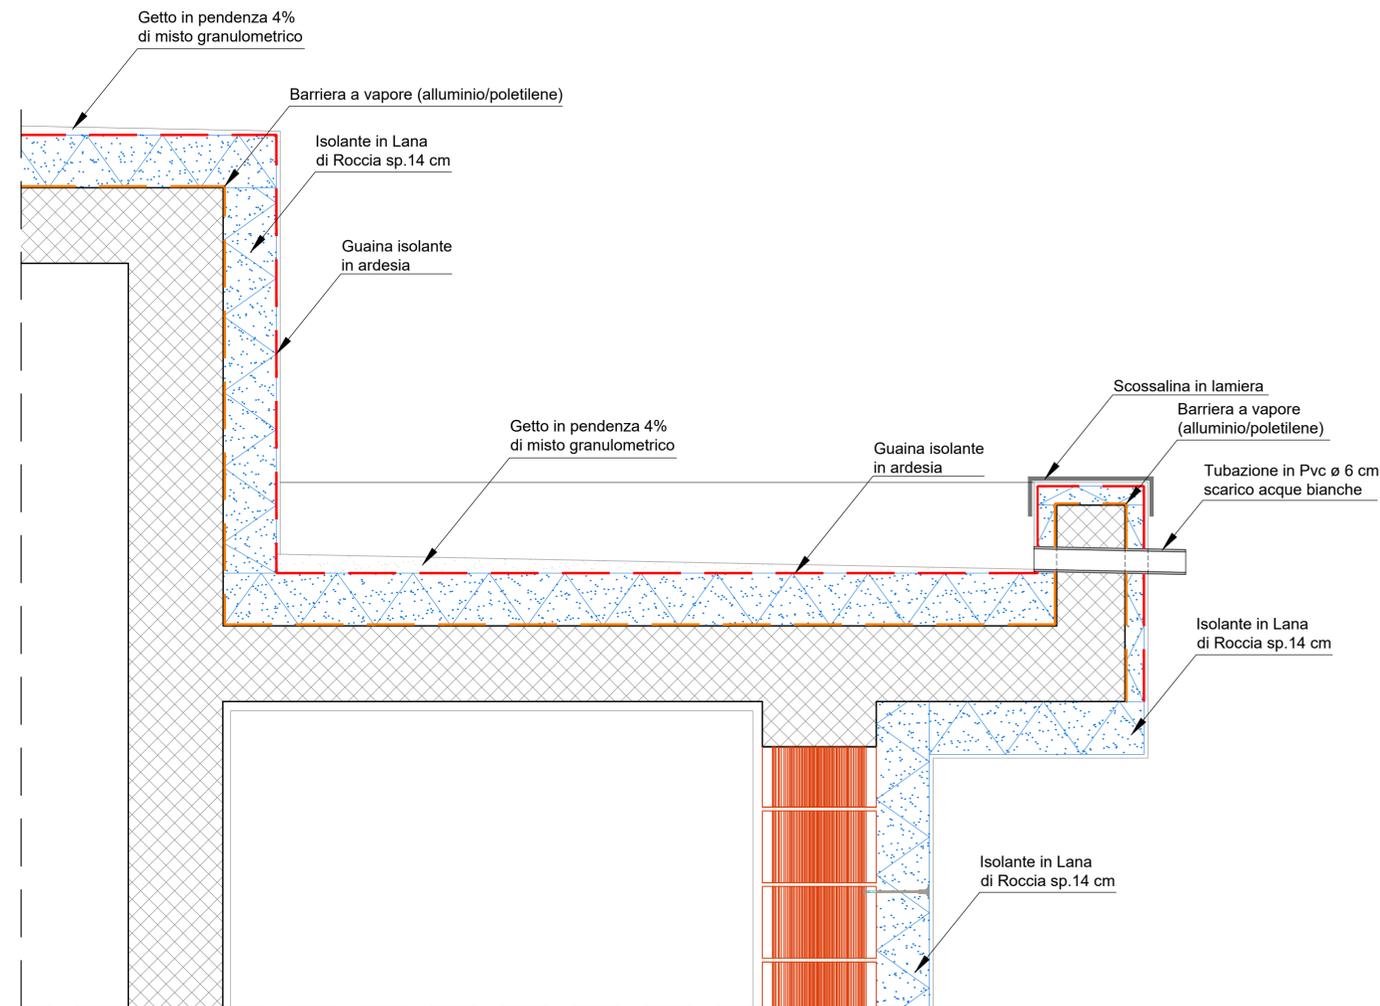


**PARTICOLARE 4 2° Solaio**

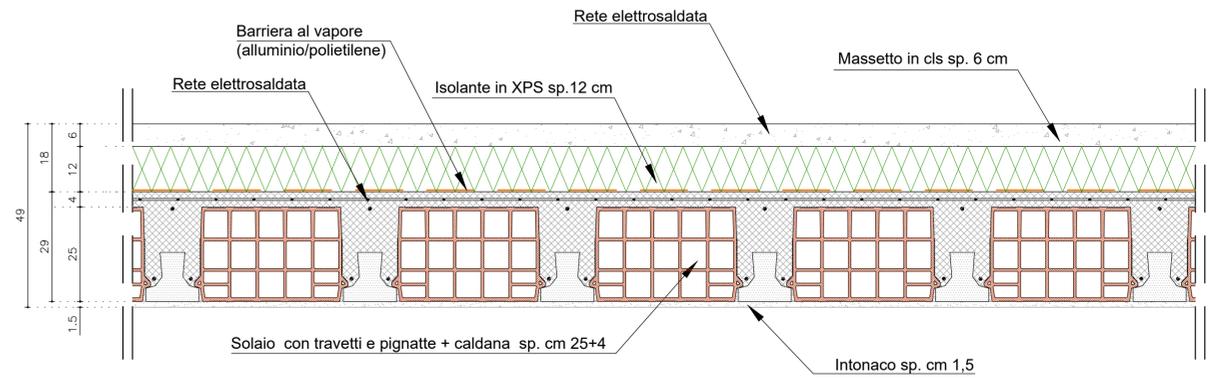

**PARTICOLARE 5 Solaio di Copertura SCALA 1:10**

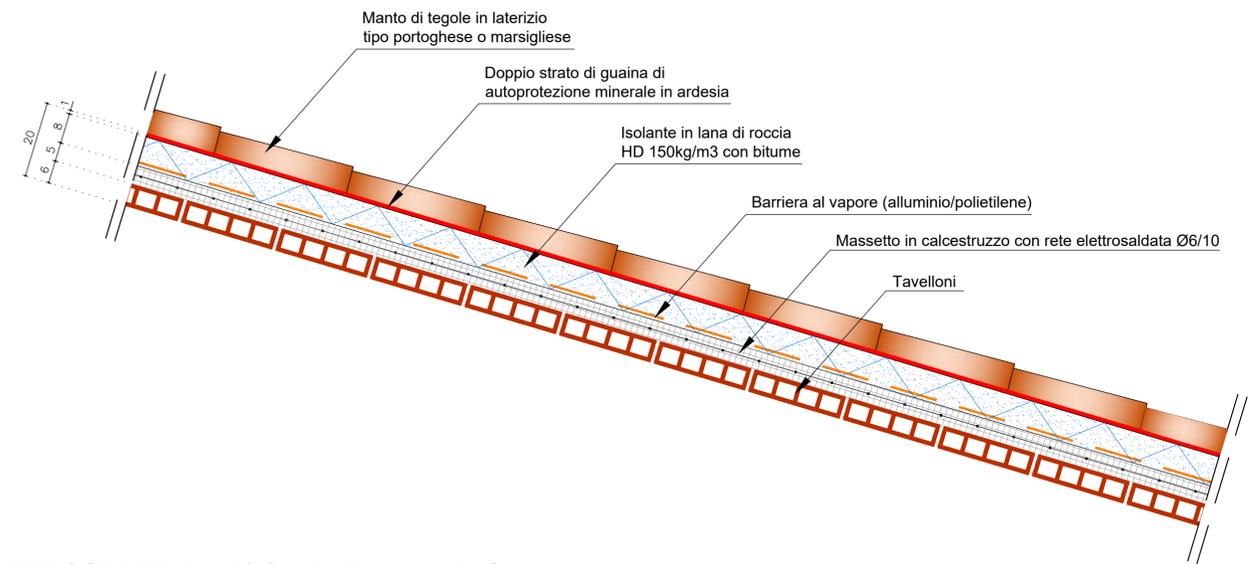

**PARTICOLARE 6 2° Solaio Terrazzo in Copertura**

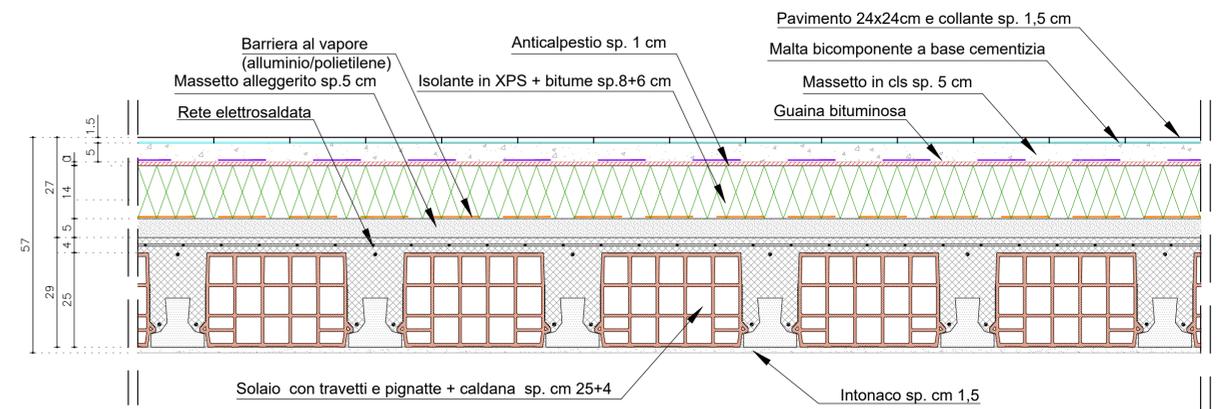

**PARTICOLARE 7 Soletta Scale di Sicurezza**

