


LEGENDA

	Gabbione metallico H=0,50 cm
	Materasso metallico H=0,25 cm
	Seminazione di sponde con erbe prative
	Percorso pedonale a ghiaietto
	Soglia di fondo
	Briglia di fondo con salto
	Balastra con pali di castagno
	Barriera di sicurezza in legno lamellare
	Limite area demaniale

PLANIMETRIA SVILUPPI

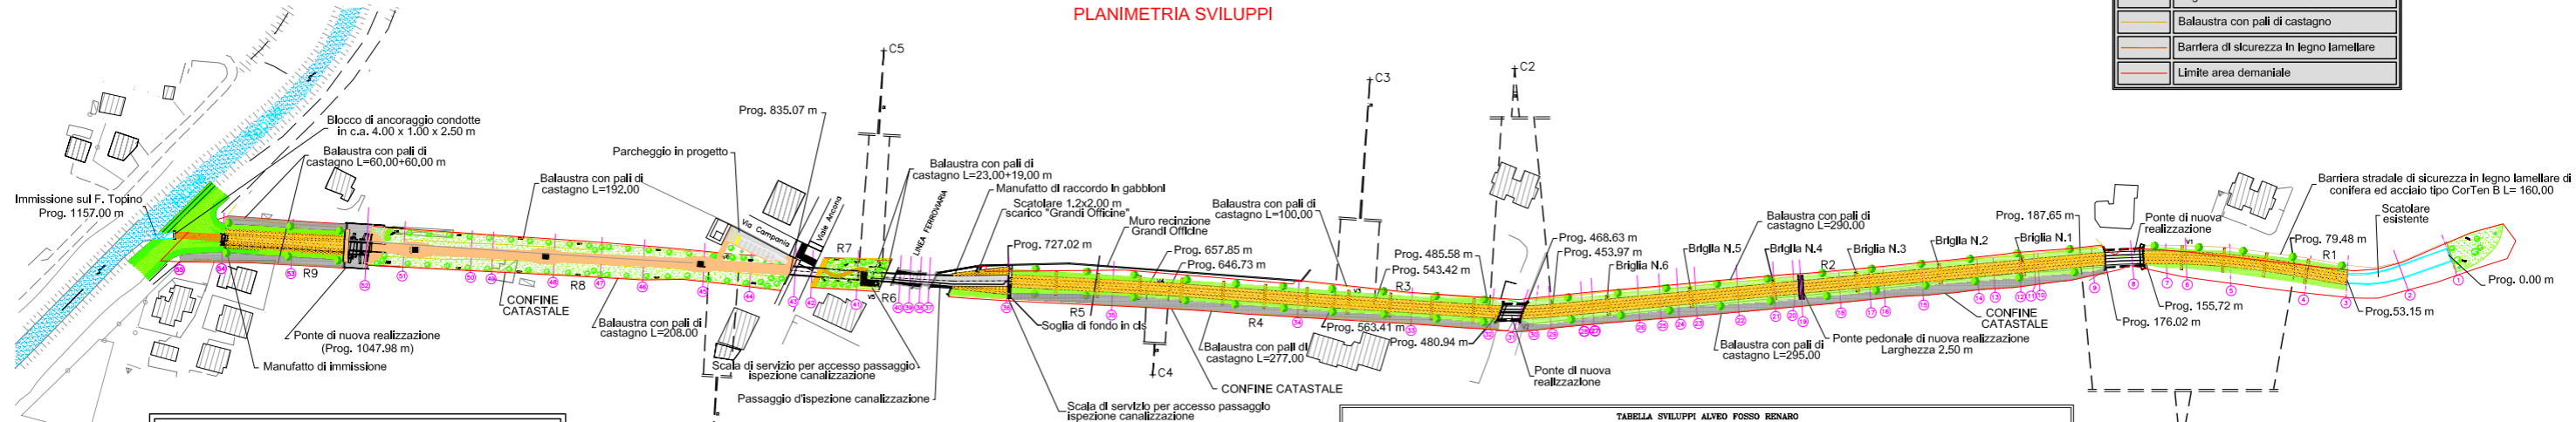

LEGENDA

	Gabbione metallico H=0,50 cm
	Materasso metallico H=0,25 cm
	Seminazione di sponde con erbe prative
	Percorso pedonale sistemato a ghiaietto
	Soglia di fondo
	Briglia di fondo con salto
	Balastra con pali di castagno

SEZIONE A - A (BRIGLIA)


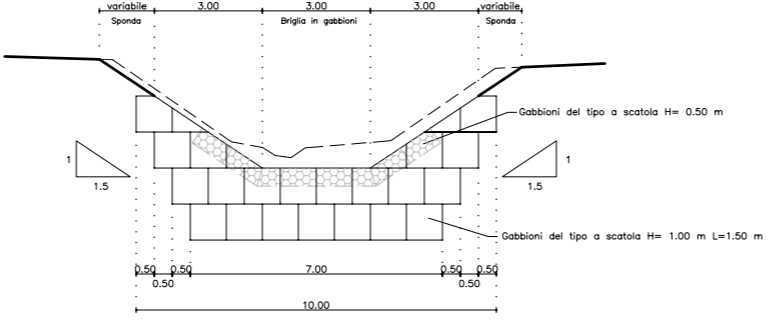



TABELLA SVILUPPI ALVEO FOSSO RENARO

Sezione tipo N.	Tipo opera	Rettilineo	Centro	Raggio (m)	α°	Vertice	α° al vertice	Tangente (m)	Sviluppo (m)	Progressiva (m)
prog.0.00	1 Canale esistente								0.00	0.00
prog.53.15	2 Risagomatura alveo	R1	C1	400.00	17.215	V1	182.785	54.42	26.33	79.48
	Risagomatura alveo	R2	C2	200.00	10.062	V2	189.938	15.84	108.17	187.65
	Risagomatura alveo	R3	C3	200.00	0.636	V3	199.364	10.00	266.32	453.97
	Risagomatura alveo	R4	C4	500.00	1.416	V4	198.584	5.56	31.61	485.58
	Risagomatura alveo	R5	C5	600.00	1.241	V5	198.759	5.85	57.84	543.42
	Risagomatura alveo	R6	C6	600.00	1.603	V6	198.397	7.55	83.32	646.73
prog.727.02	3 Manufatto di raccordo								69.65	727.02
prog.727.02	4 Canale di raccordo								29.20	756.54
prog.756.54	5-6 Canale sezione rettangolare								5.49	785.73
prog.785.73	Canale sezione rettangolare								11.70	791.22
	Canale sezione rettangolare								60.15	802.92
	Canale sezione rettangolare								15.11	818.18
prog.1061.90	Canale sezione rettangolare								164.18	1042.36
prog.1061.90	N.7 Risagomatura alveo								80.67	1123.03


PARTICOLARE POSIZIONAMENTO GABBIONI

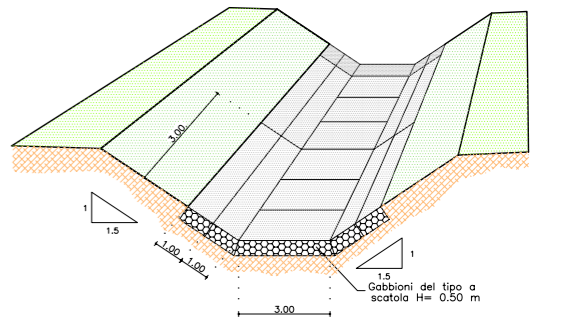


BALAOSTRA CON PALI DI CASTAGNO

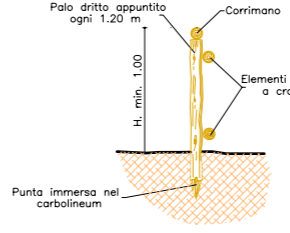


PARTICOLARE RIEMPIMENTO MATERASSO RENO

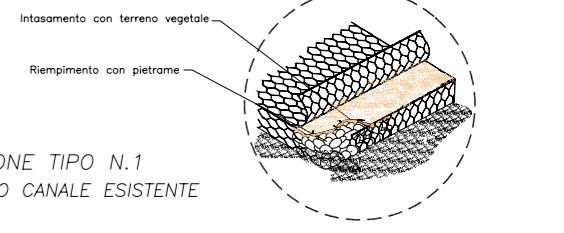


SEZIONE TIPO N.1 RIVESTIMENTO CANALE ESISTENTE

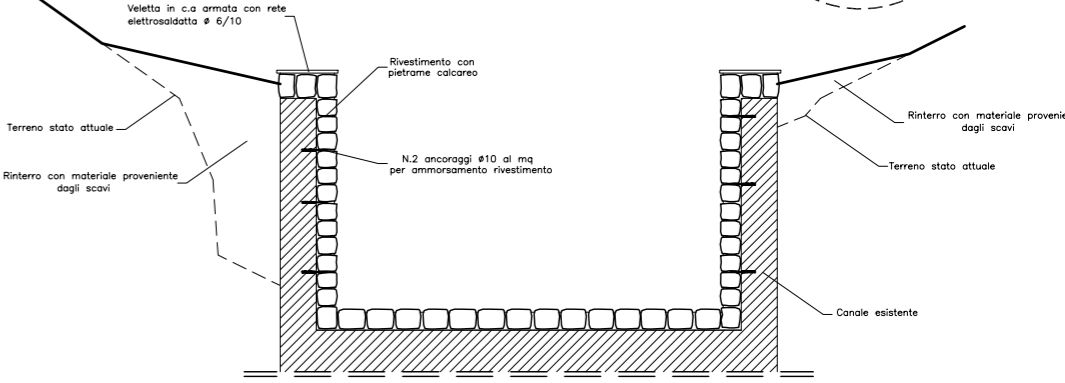


SEZIONE TIPO N.2 RISAGOMATURA ALVEO

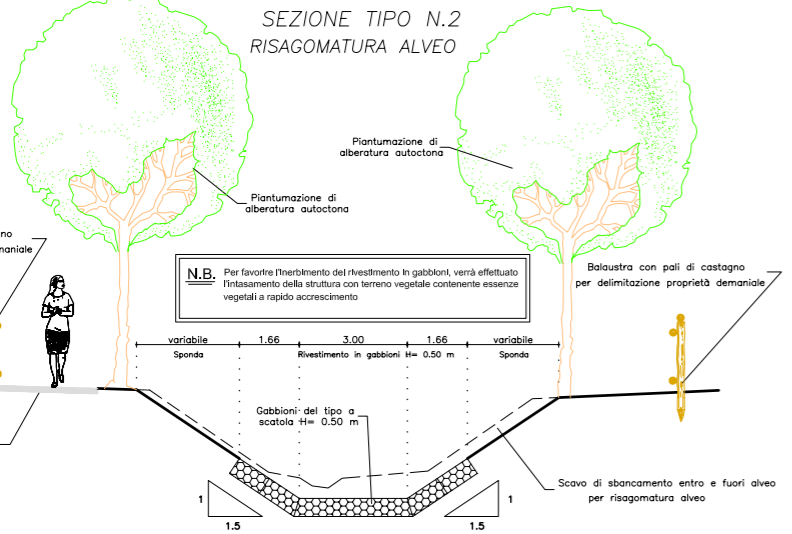


SEZIONE TIPO N.7 RISAGOMATURA ALVEO

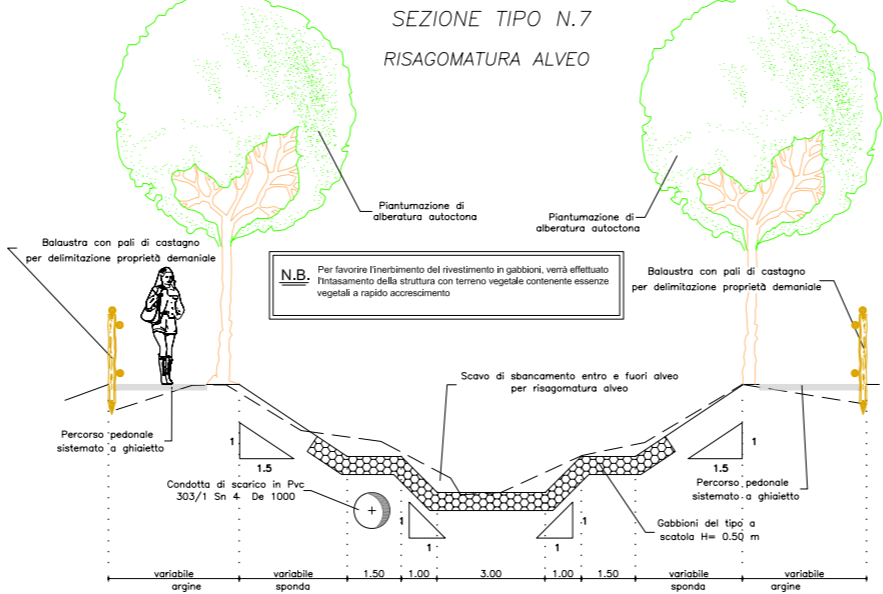


PLANIMETRIA PERCORSO PEDONALE

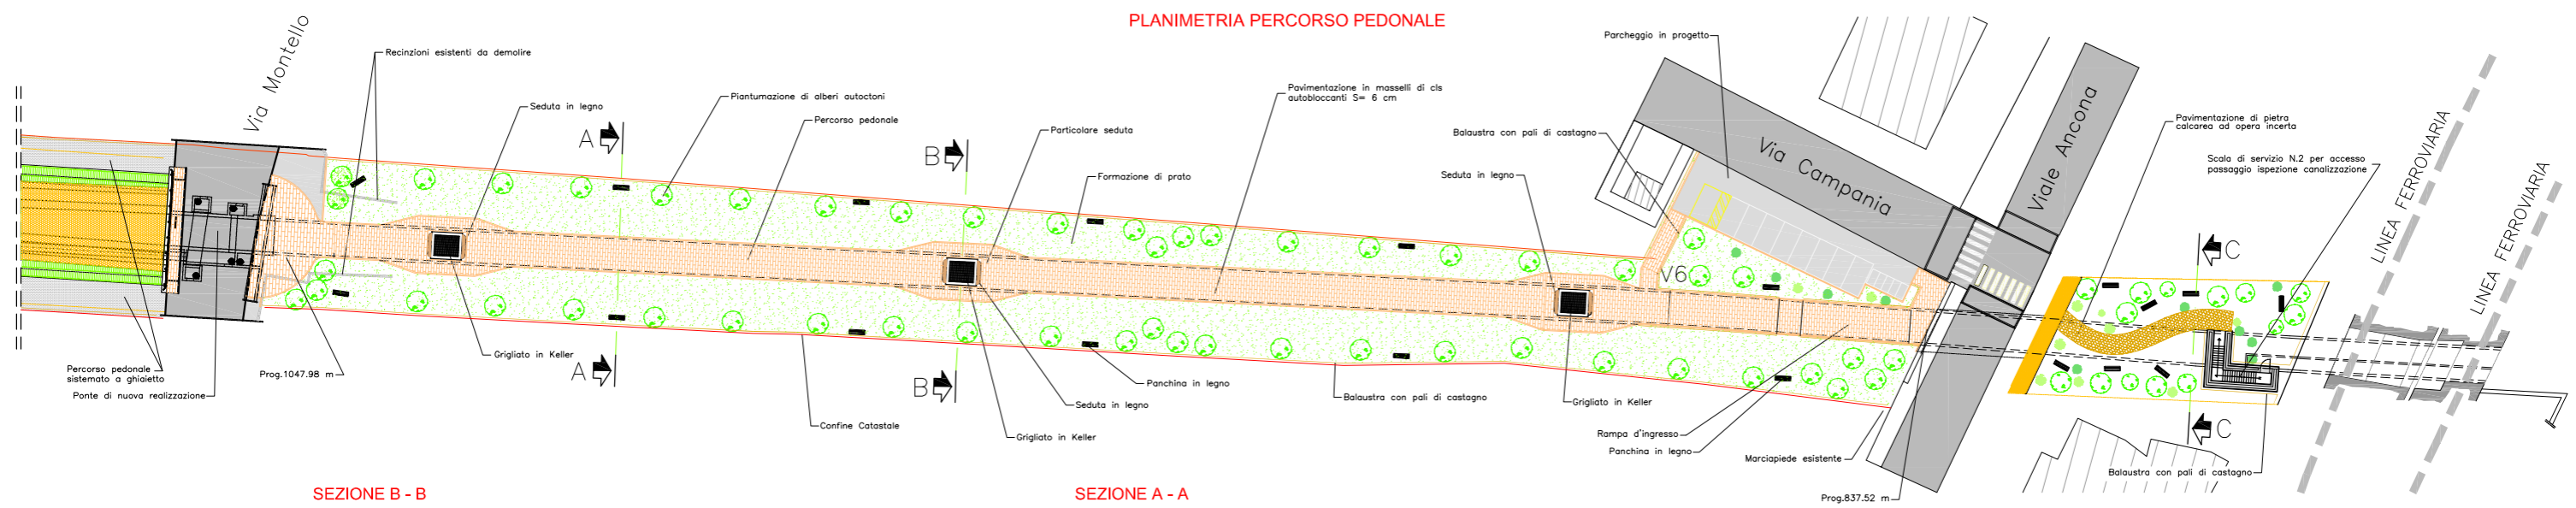

SEZIONE B - B

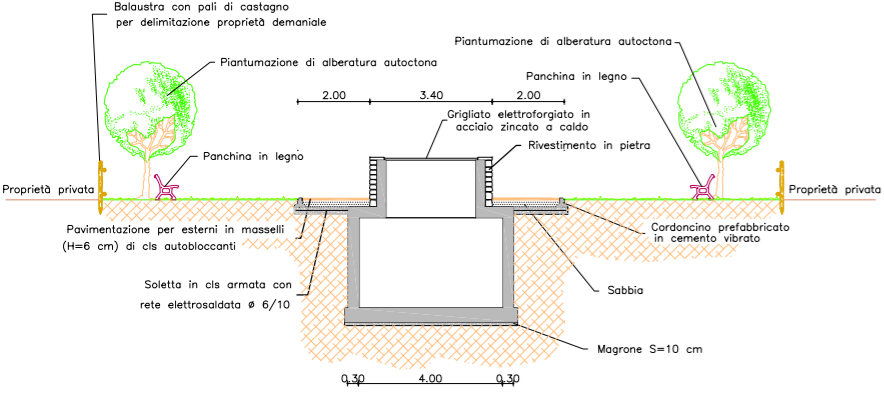

SEZIONE A - A

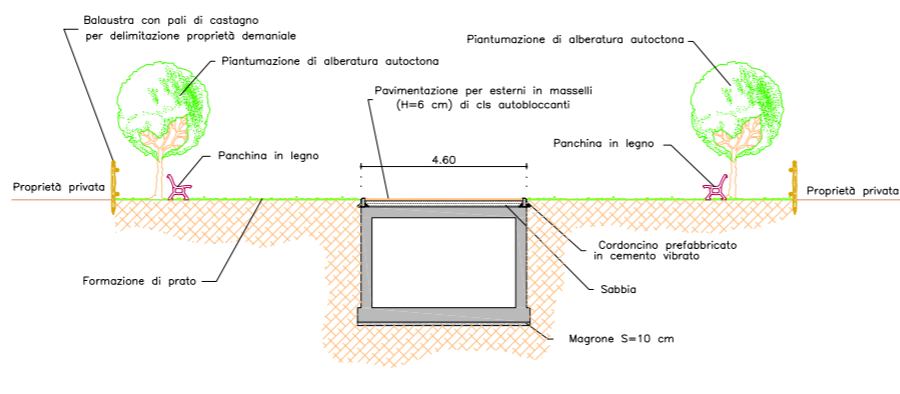

PARTICOLARE SEDUTA

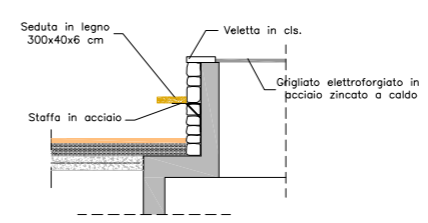



FOTO ANTE OPERAM




FOTO POST OPERAM




PLANIMETRIA MANUFATTO DI RACCORDO PRESSO LINEA FERROVIARIA

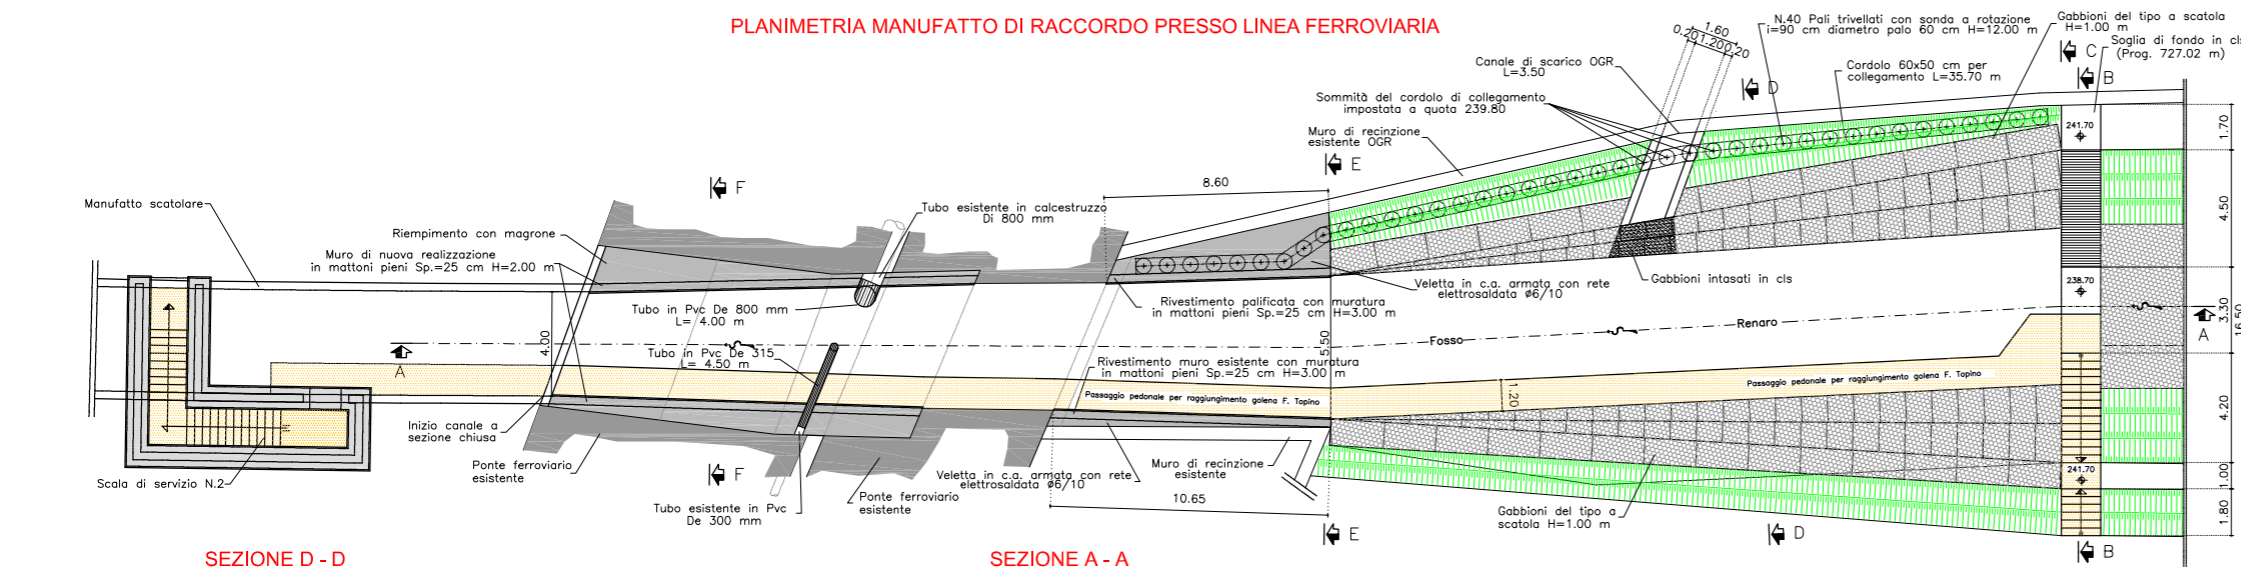

SEZIONE D - D

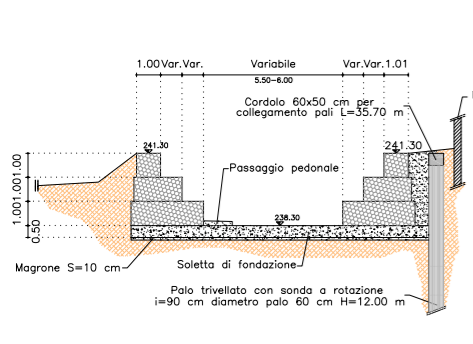

SEZIONE A - A

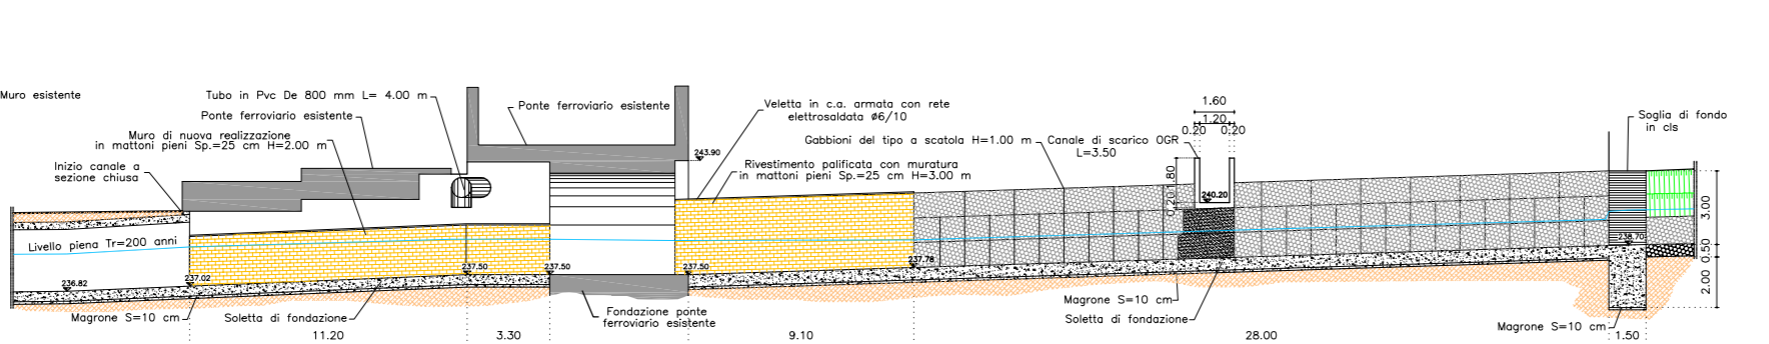

VISTA AEREA PERCORSO PEDONALE