



PROGETTO ESECUTIVO

OGGETTO: COMPLETAMENTO DELLO SBARRAMENTO SUL FIUME CORNO
REALIZZAZIONE DI PARATOIA FISSA DI REGOLAZIONE BRIGLIA

DESIGNAZIONE:	-LOCALE TECNICO-	1:20
	PLANIMETRIA CATASTALE	1:50
	PLANIMETRIA GENERALE	1:100
	PARTICOLARE GRONDA SEZIONI E PIANTE	1:200 1:2000
IL COMMITTENTE:	COMUNE DI CASCIA	PRATICA: 246
		IDENTIF.: TAVOZESE


REV.	DATA	REDATO	VERIFICATO	APPROVATO

2


SEPRIM S.p.A.
SERVIZI PROGETTI LAVORI
SOCIETA' DI PROGETTAZIONE E COSTRUZIONI

Reg. No.: 2398
Codice Fiscale: 01978310548 - C.C.I.A.A. Perugia R.101978310548 R.E.A. 171489


Planimetria catastale
Scala 1:2000

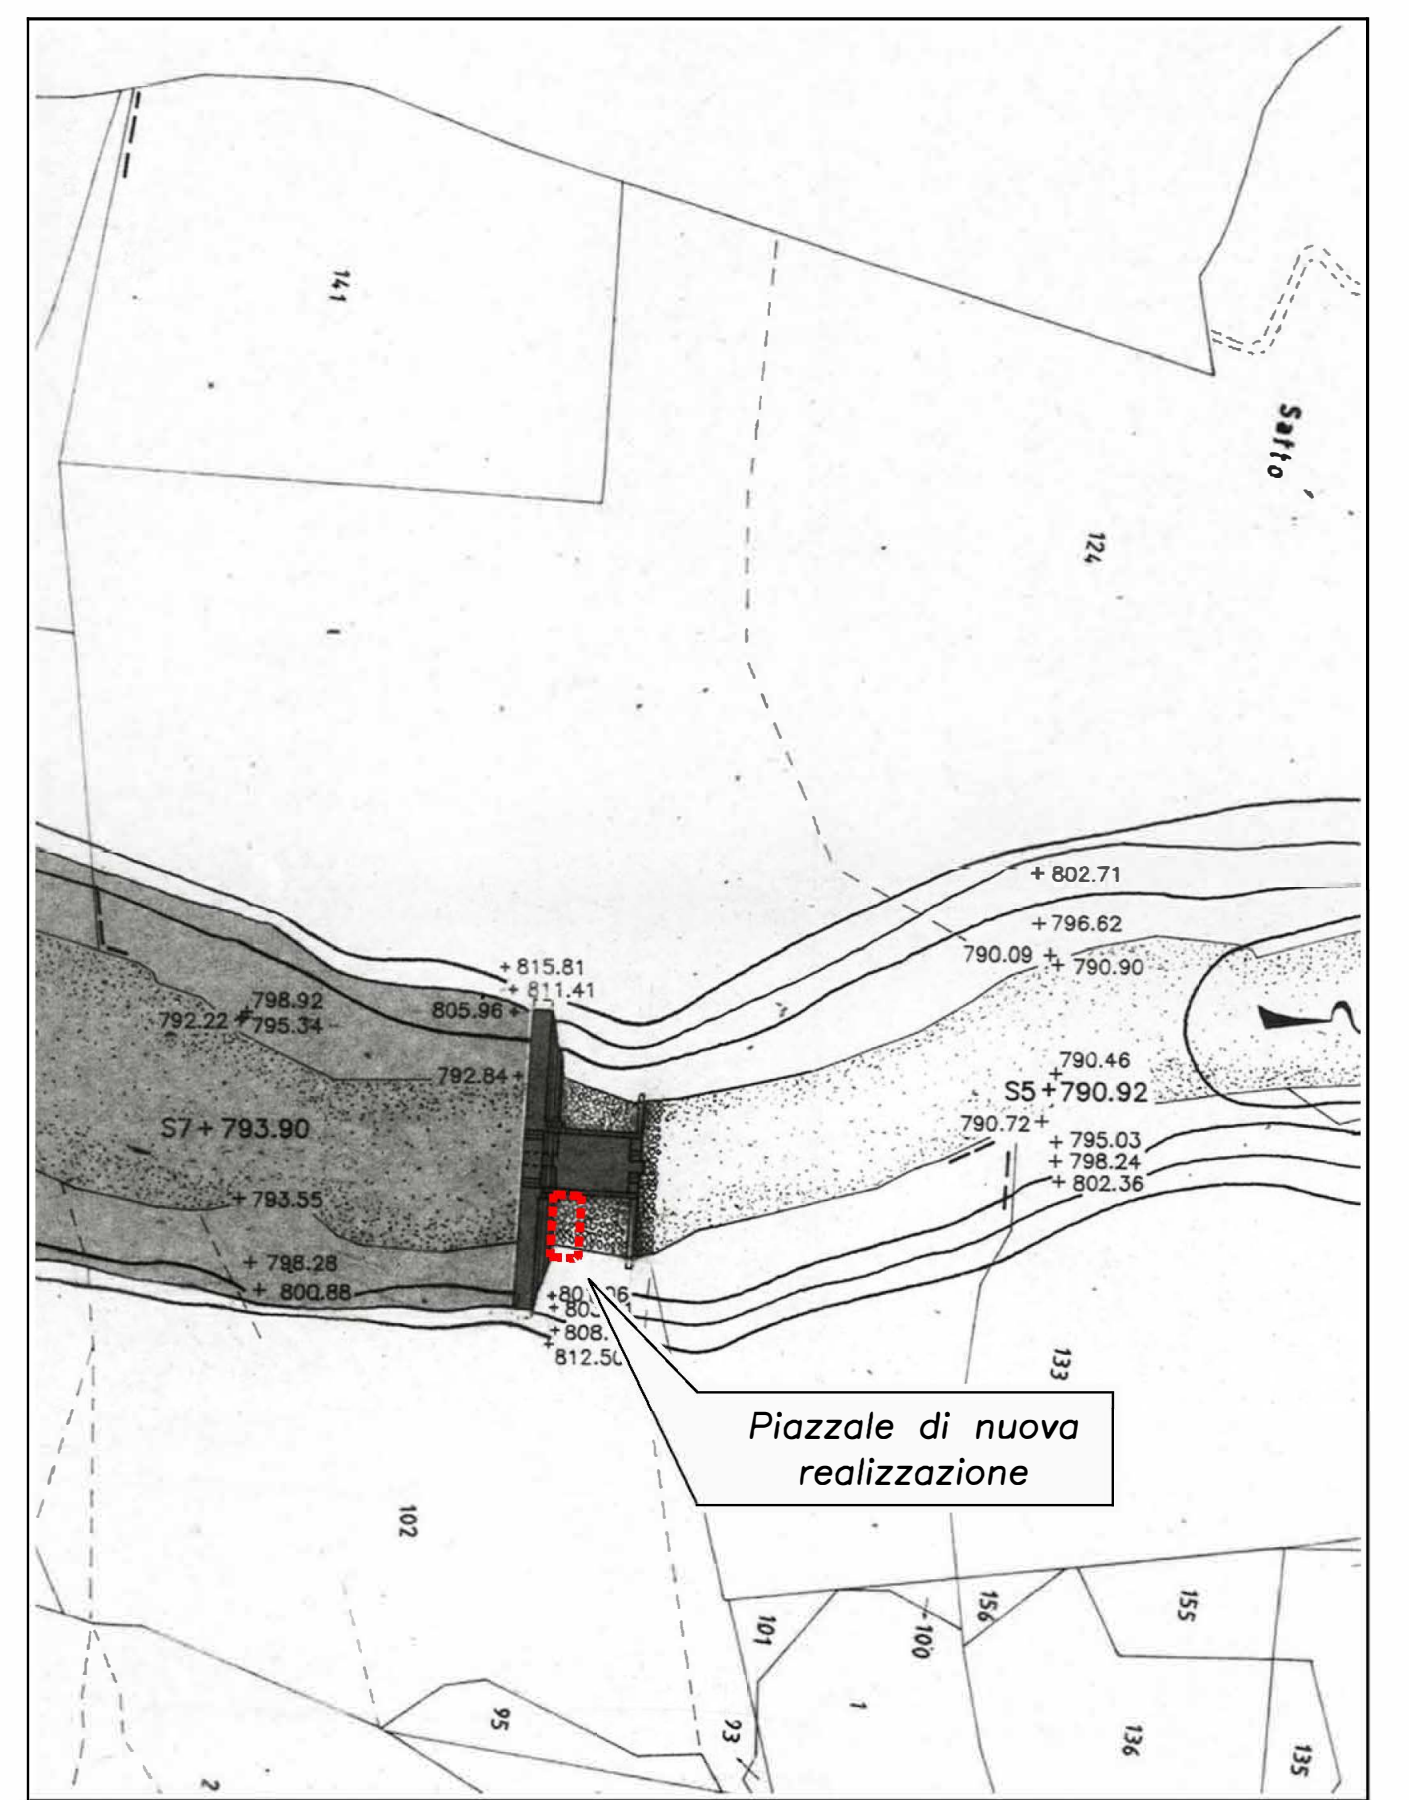


Planimetria generale
Scala 1:200

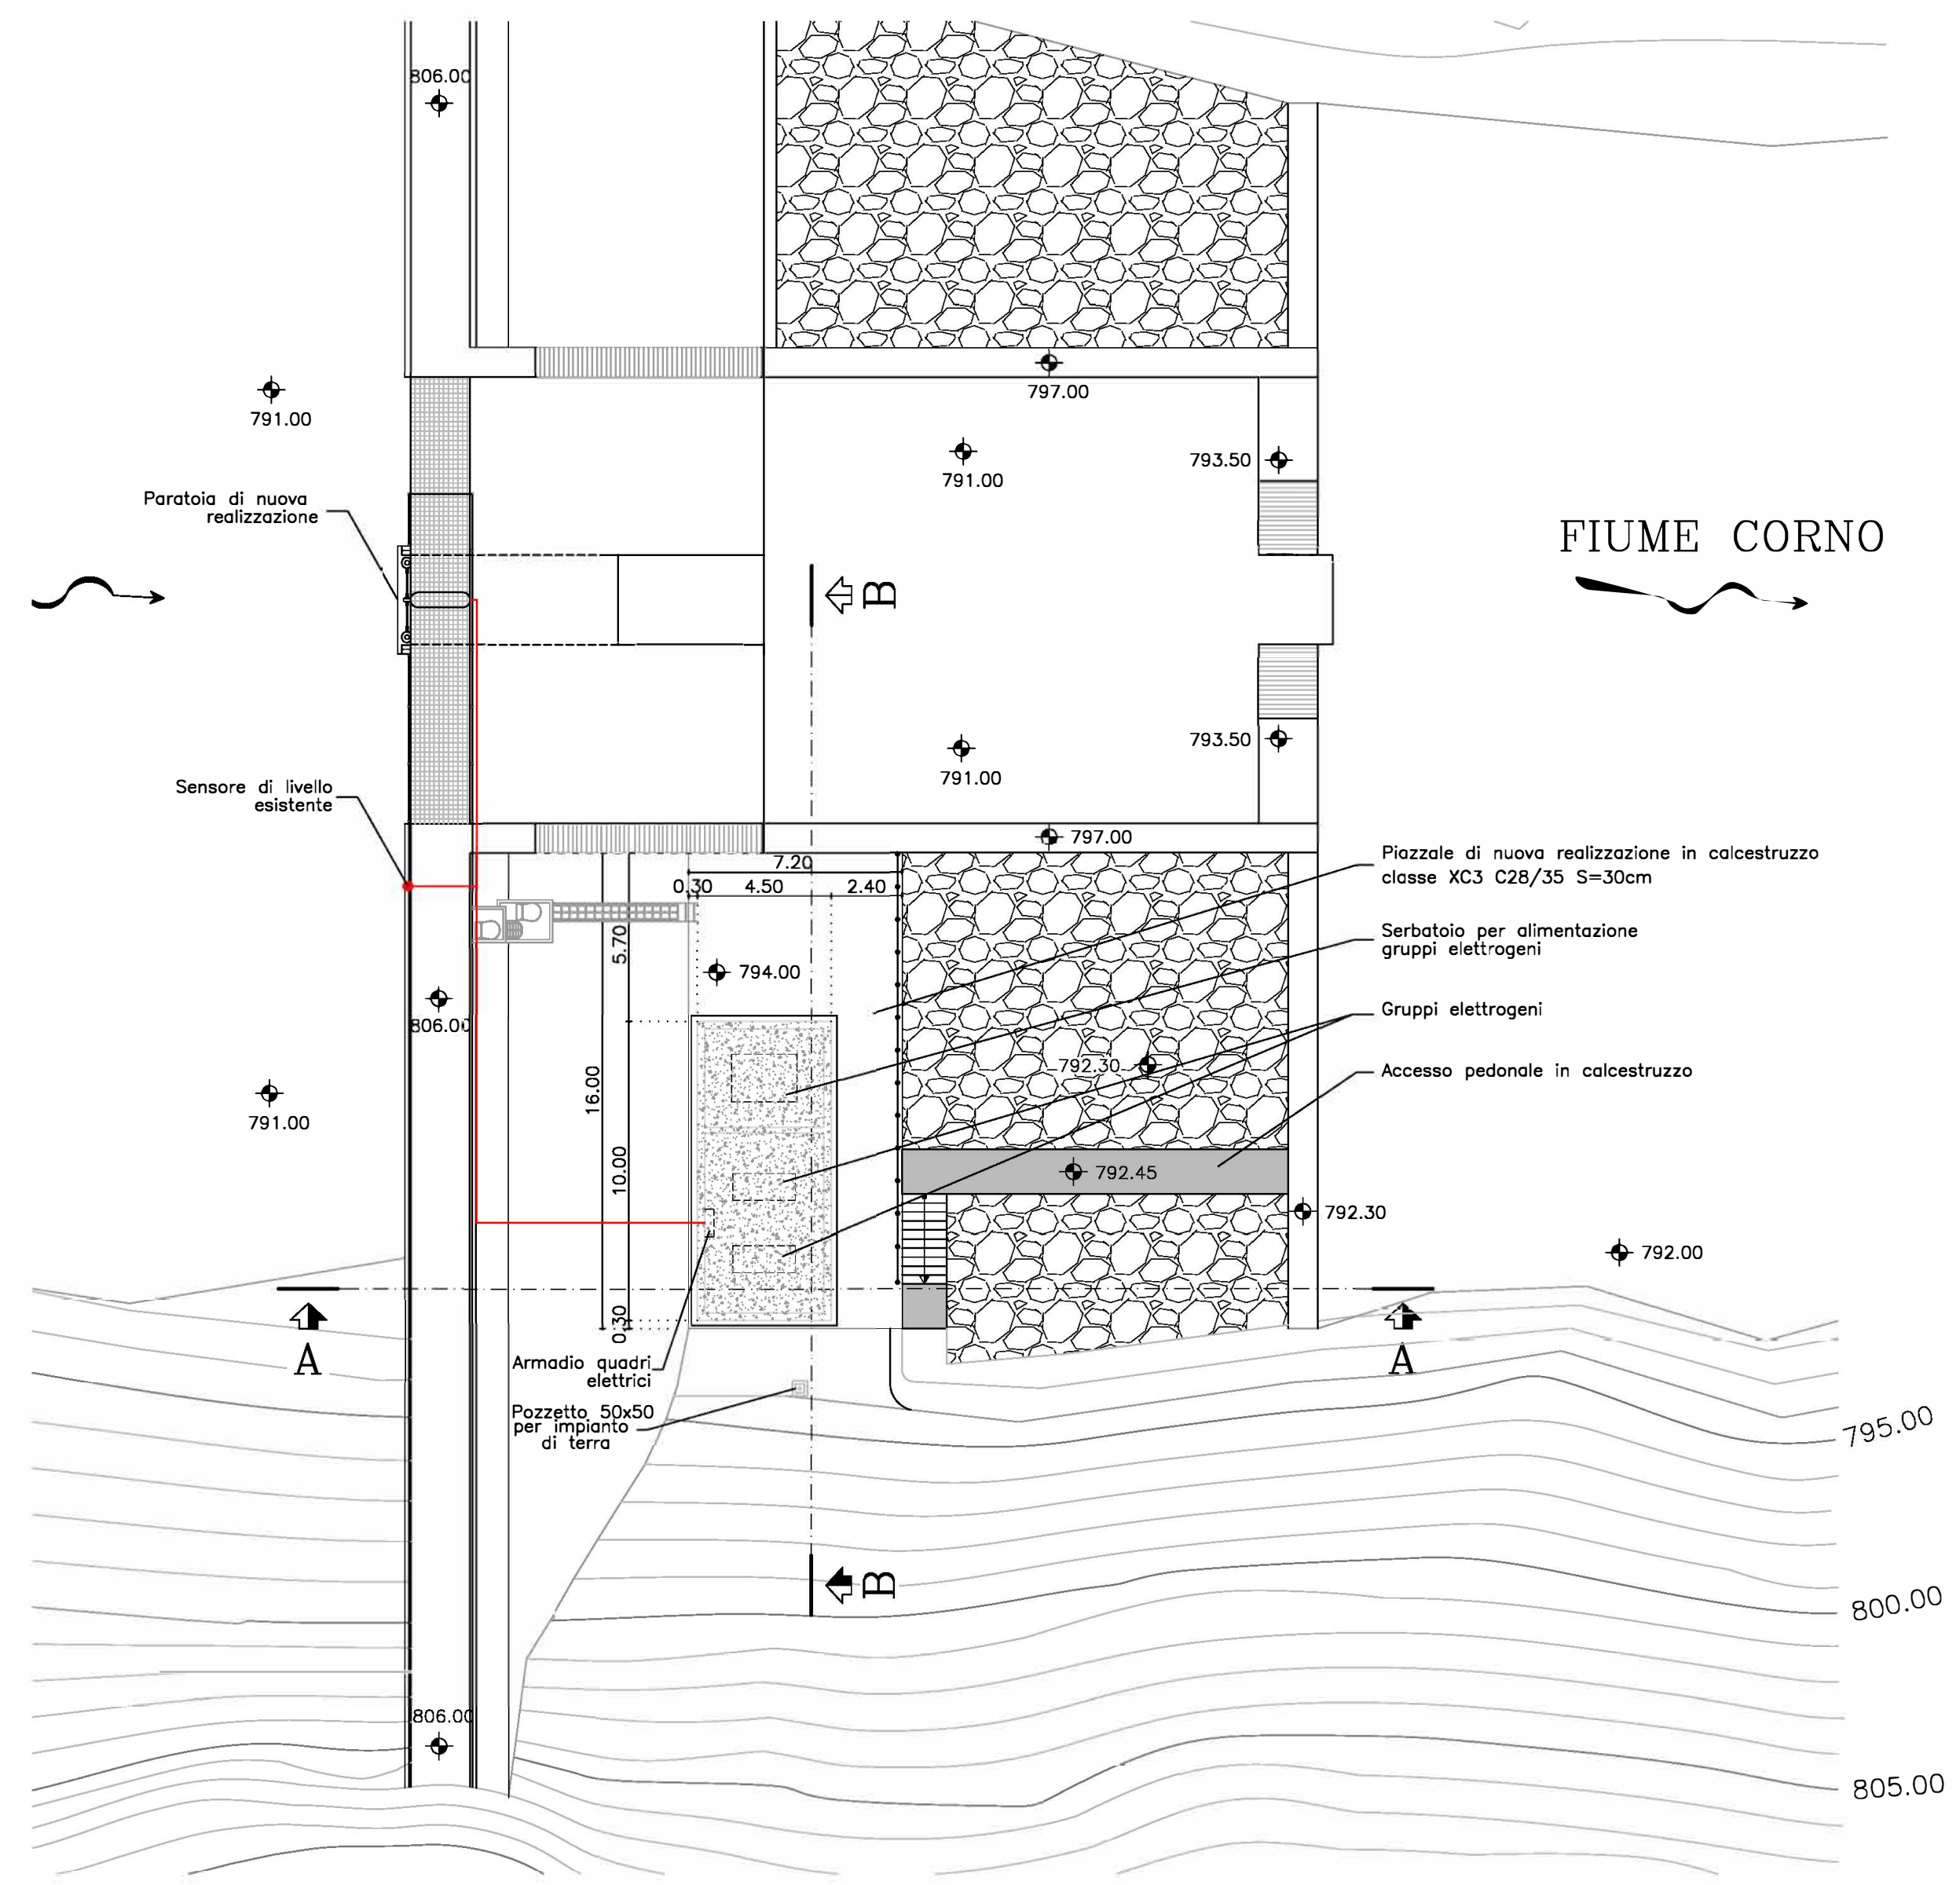


Sezione A-A
Scala 1:100

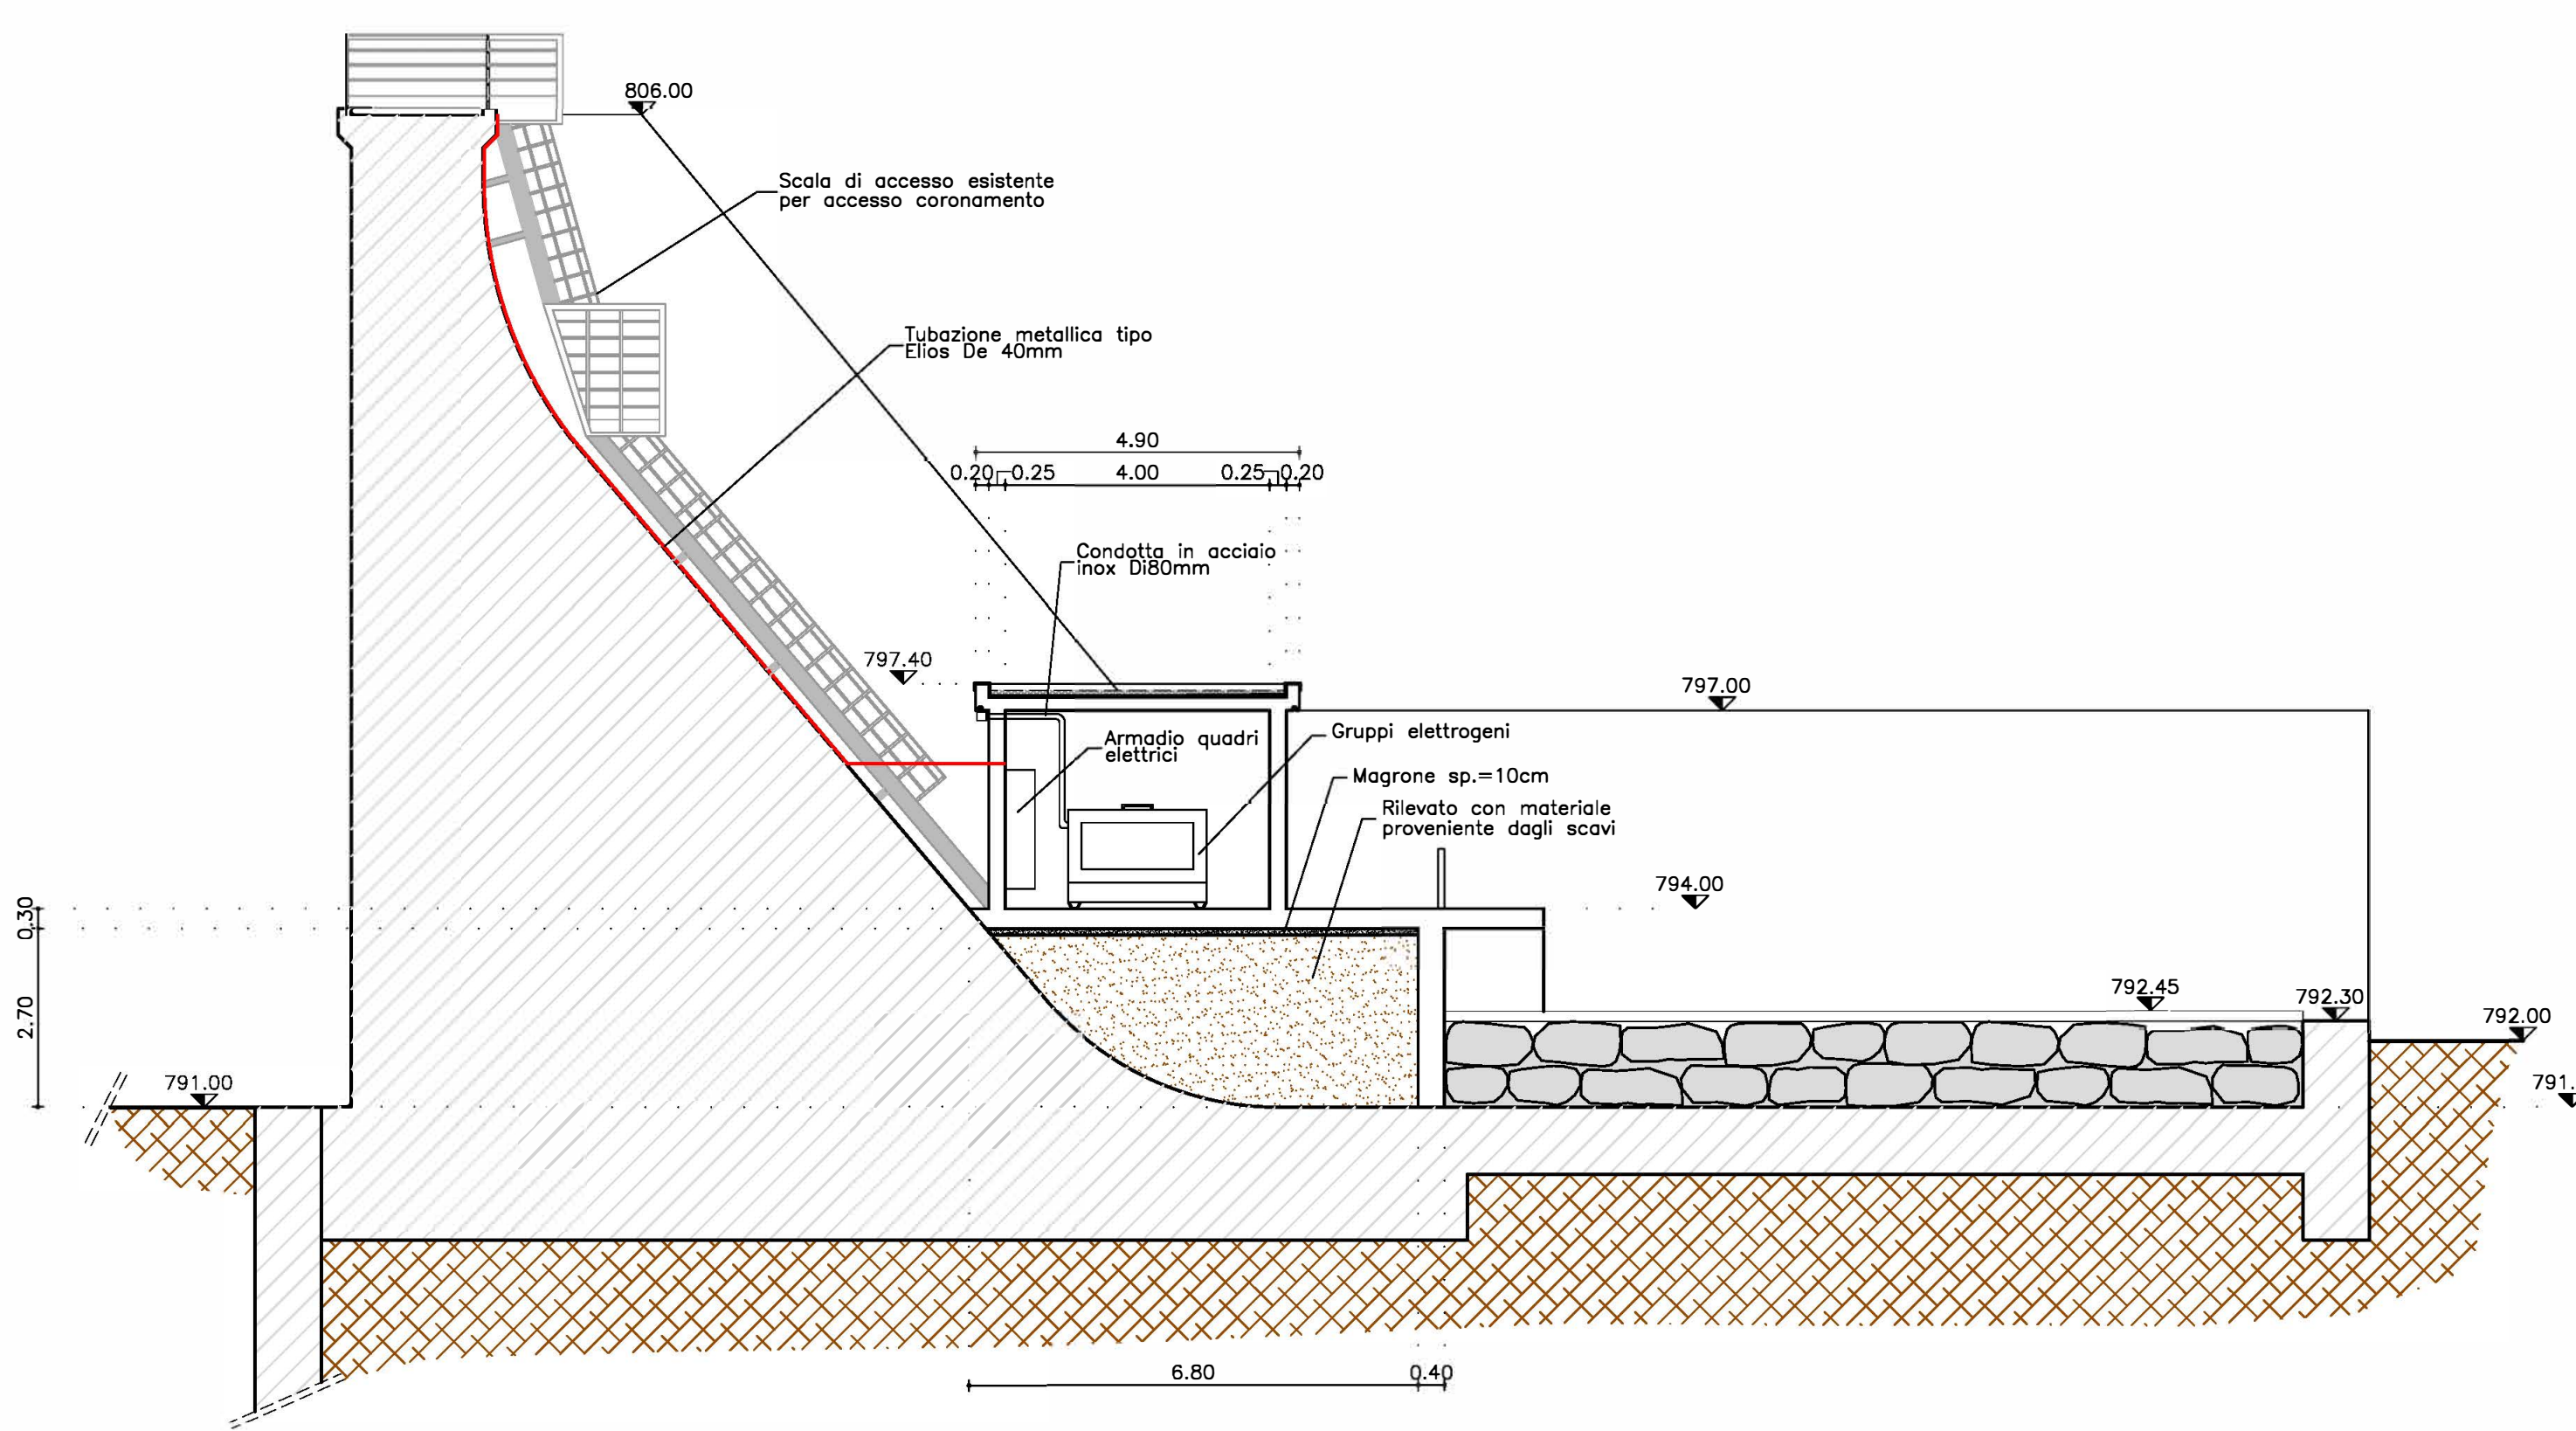


Sezione B-B
Scala 1:100

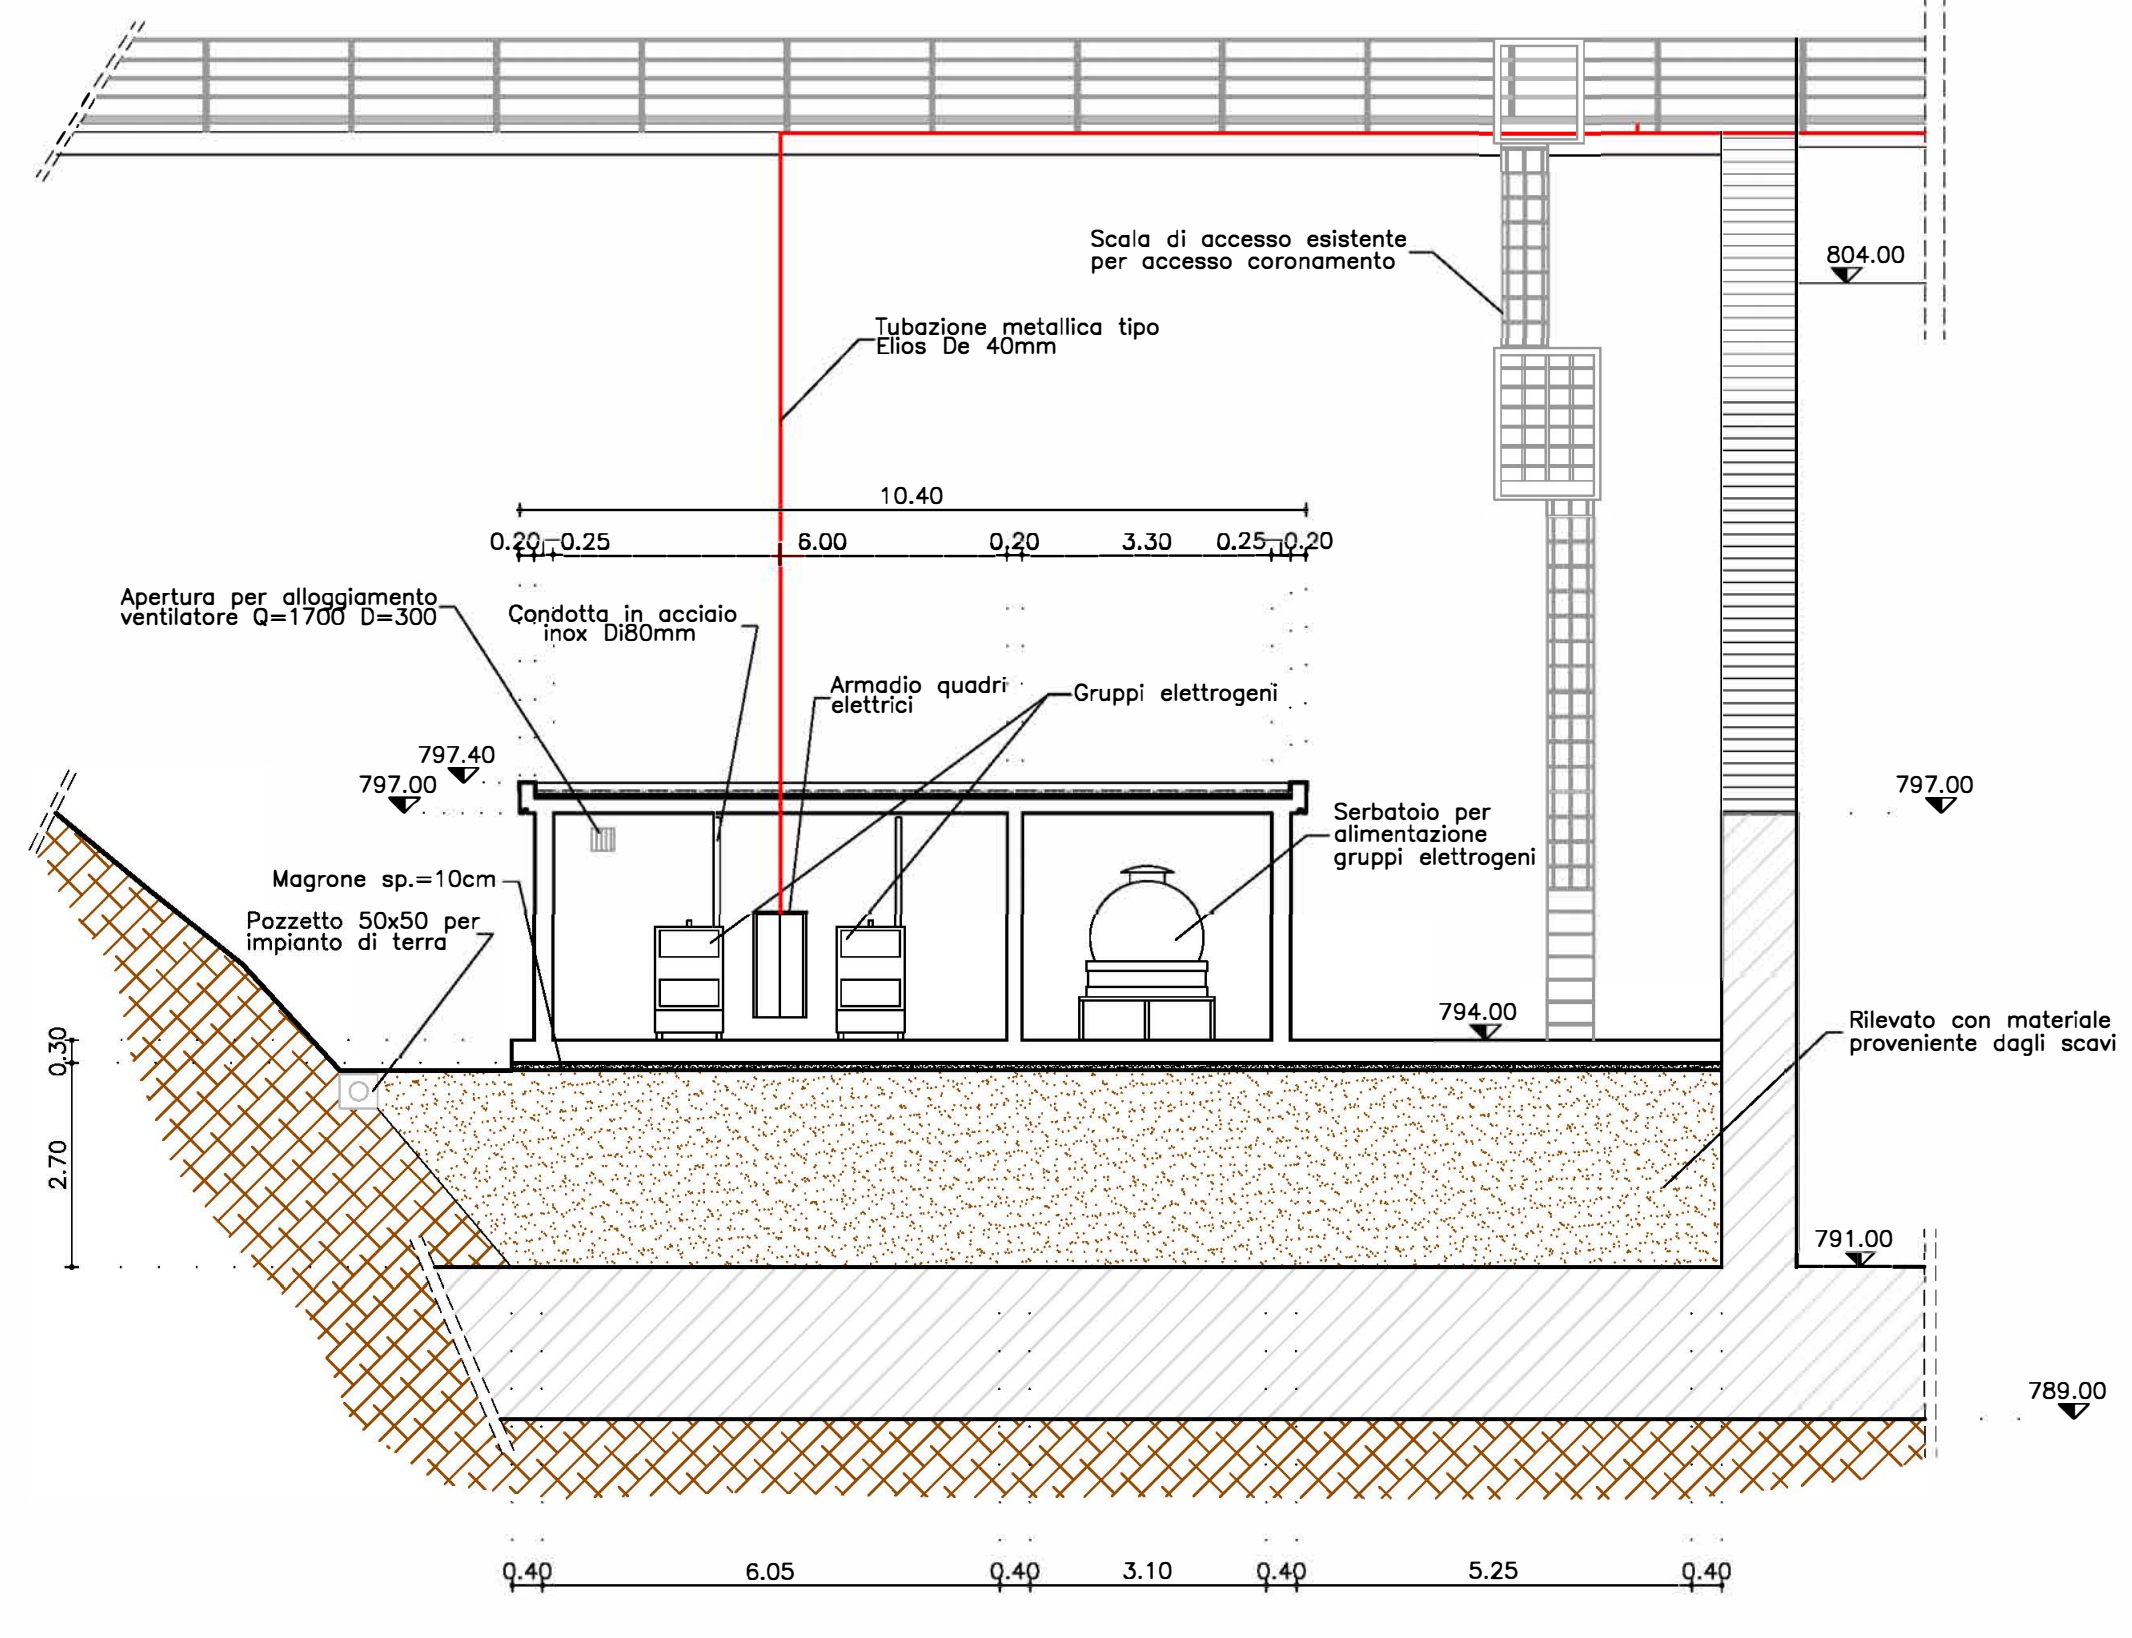


Pianta
Scala 1:50

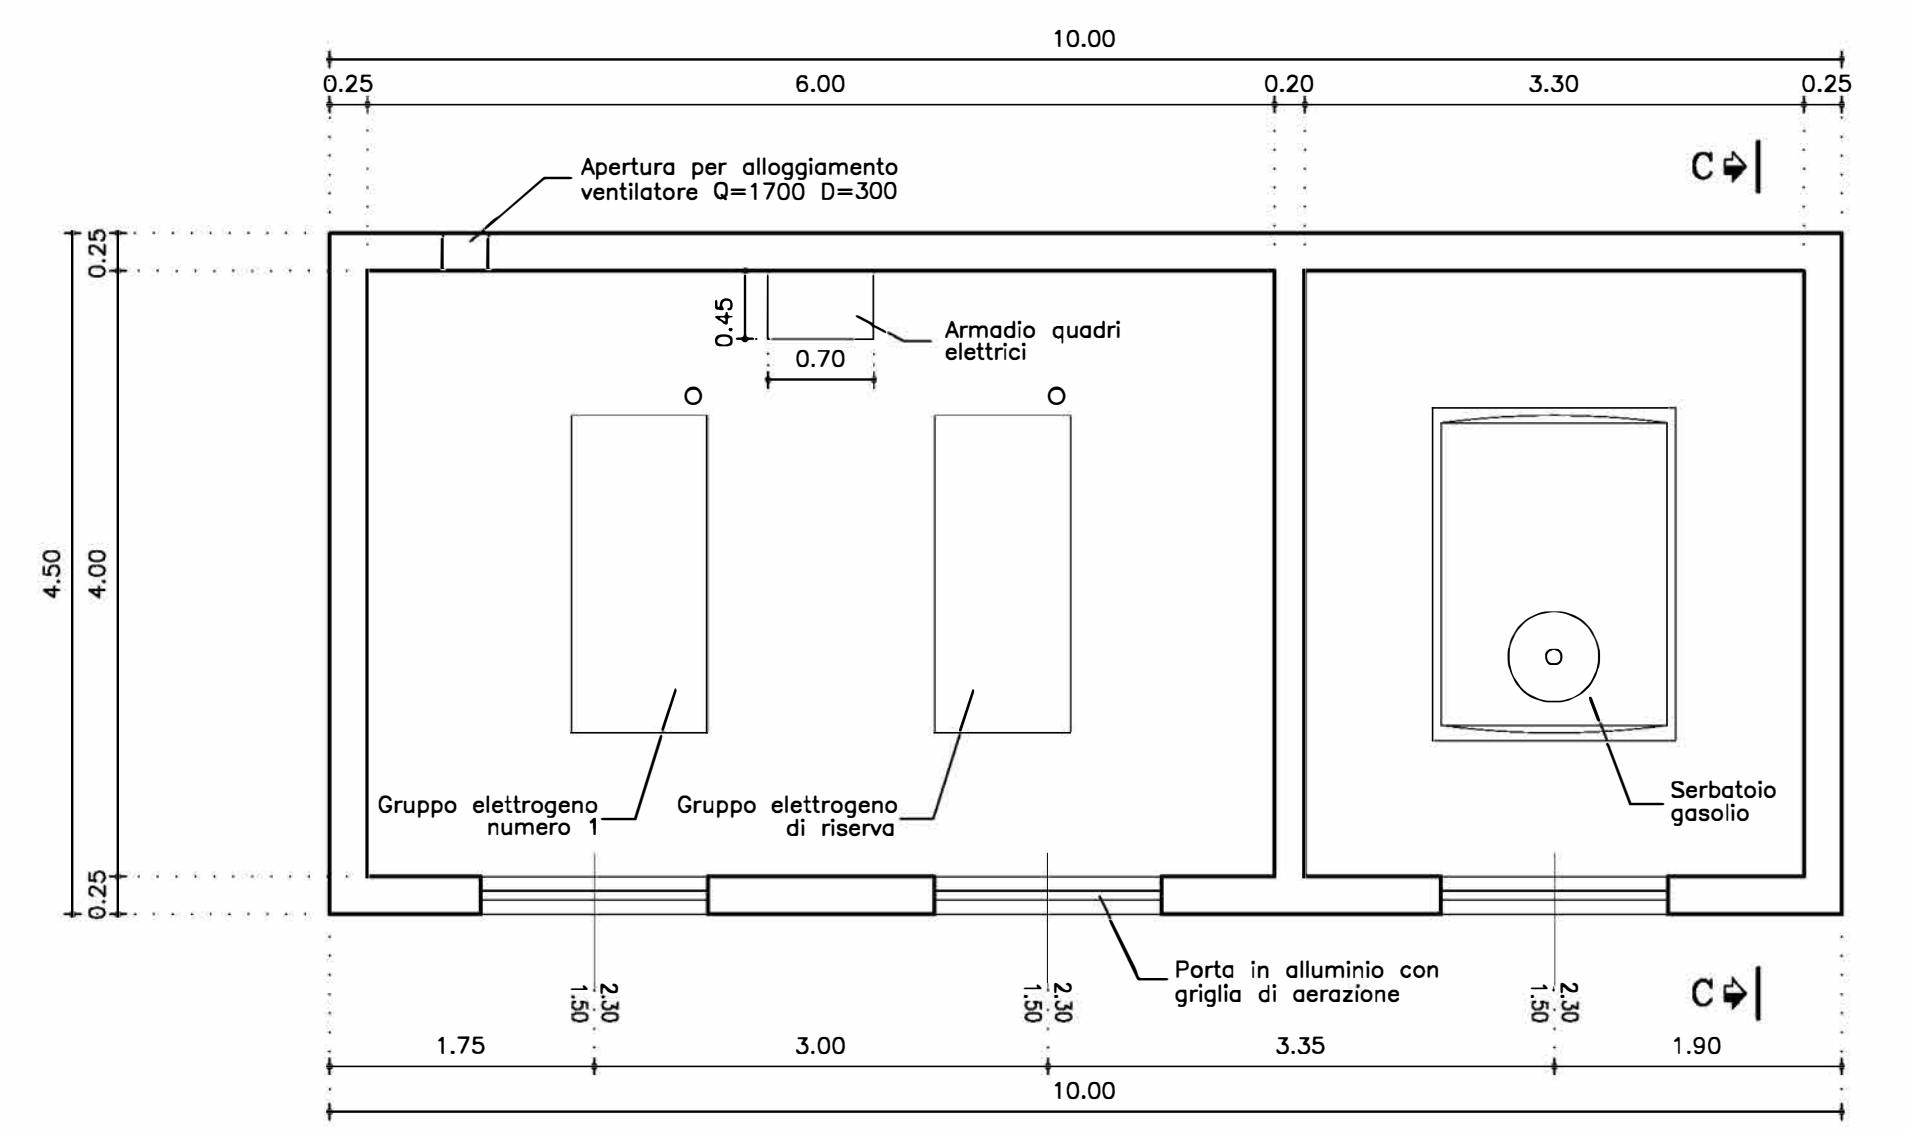


Pianta delle coperture
Scala 1:50

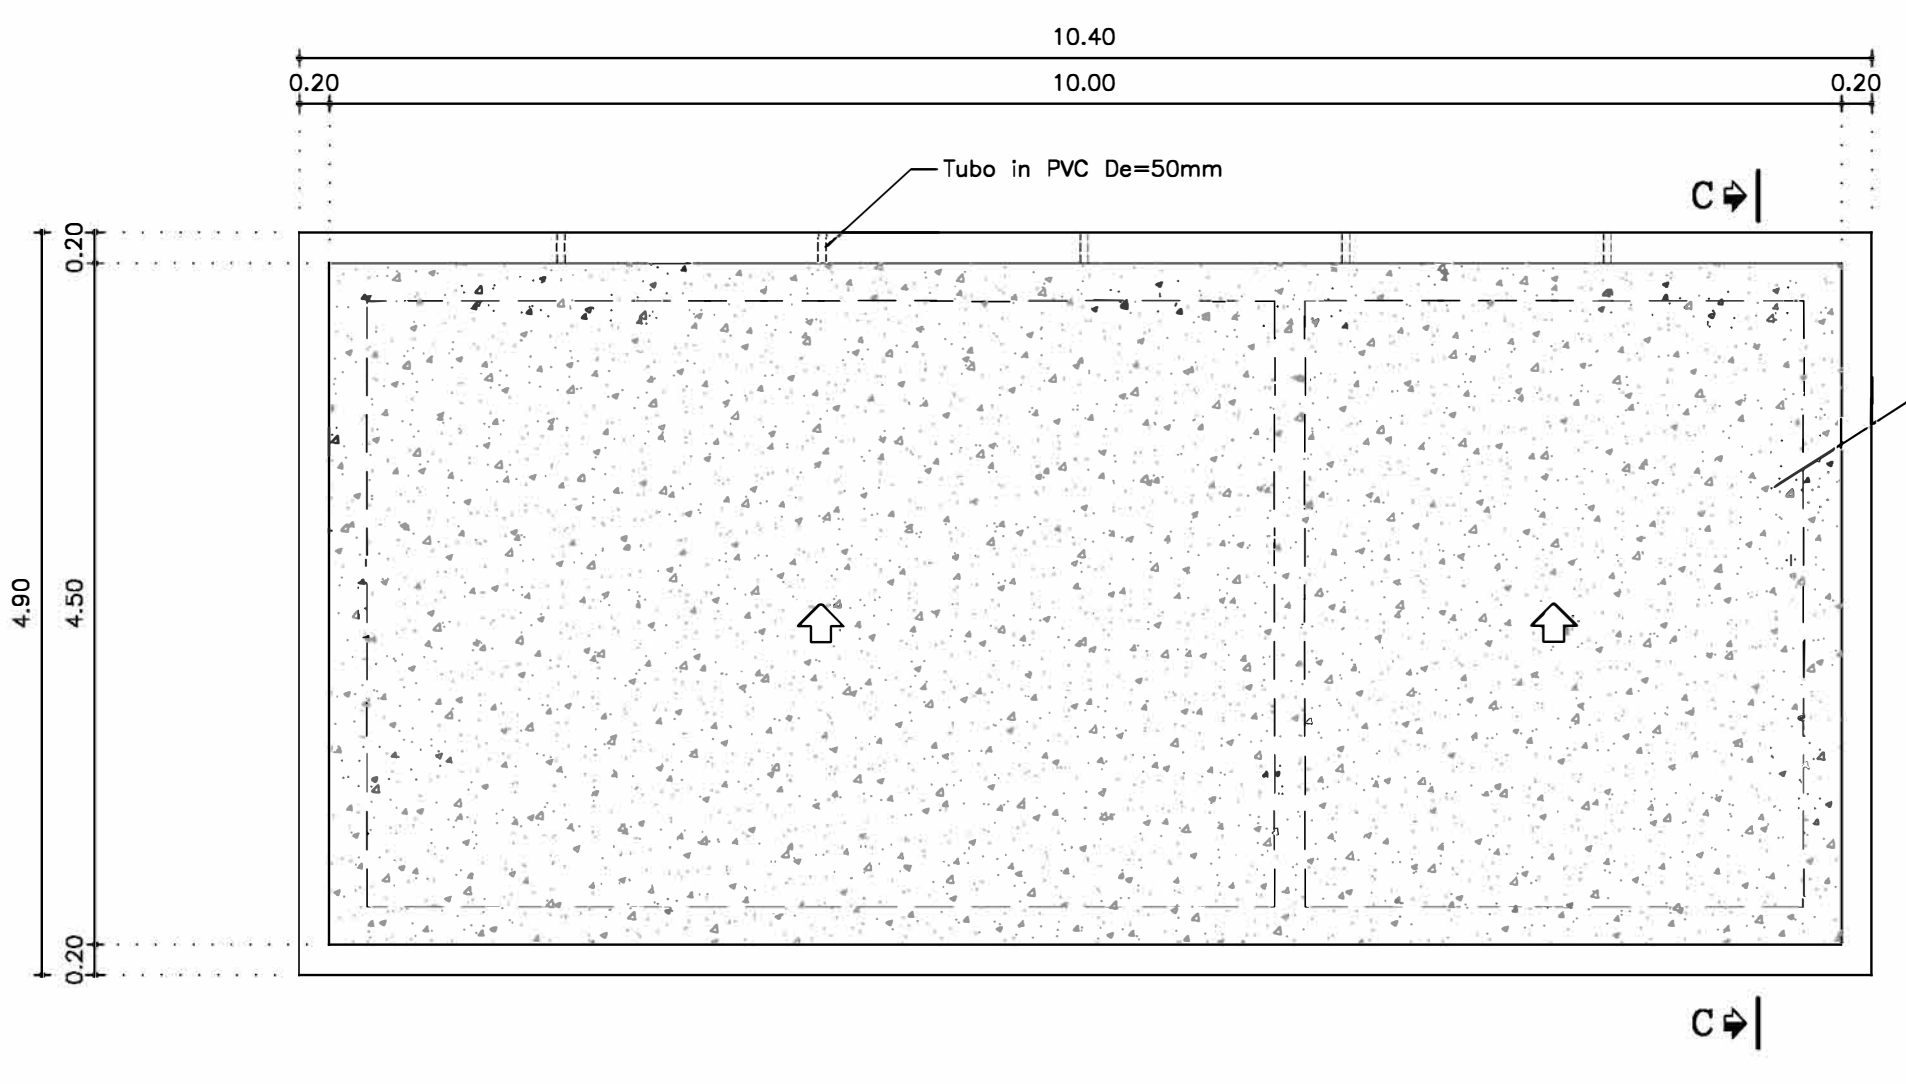


Prospetto
Scala 1:50

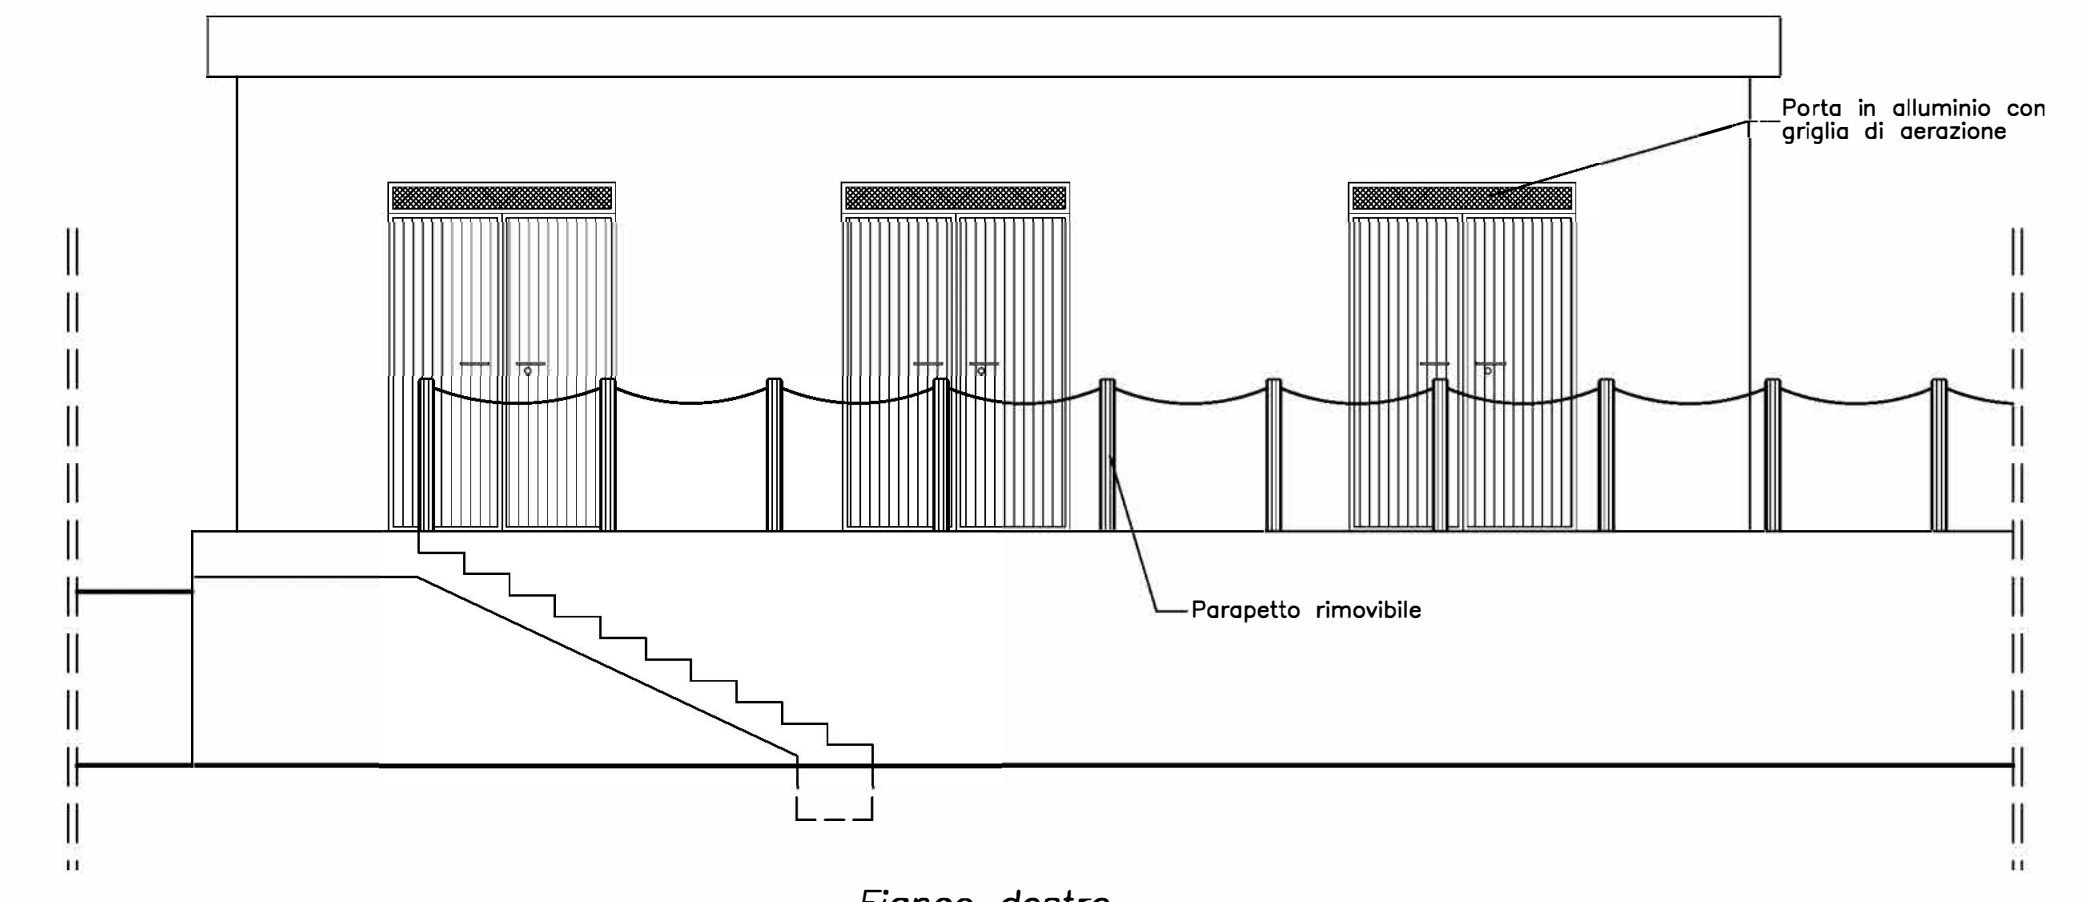


Fianco destro
Scala 1:50

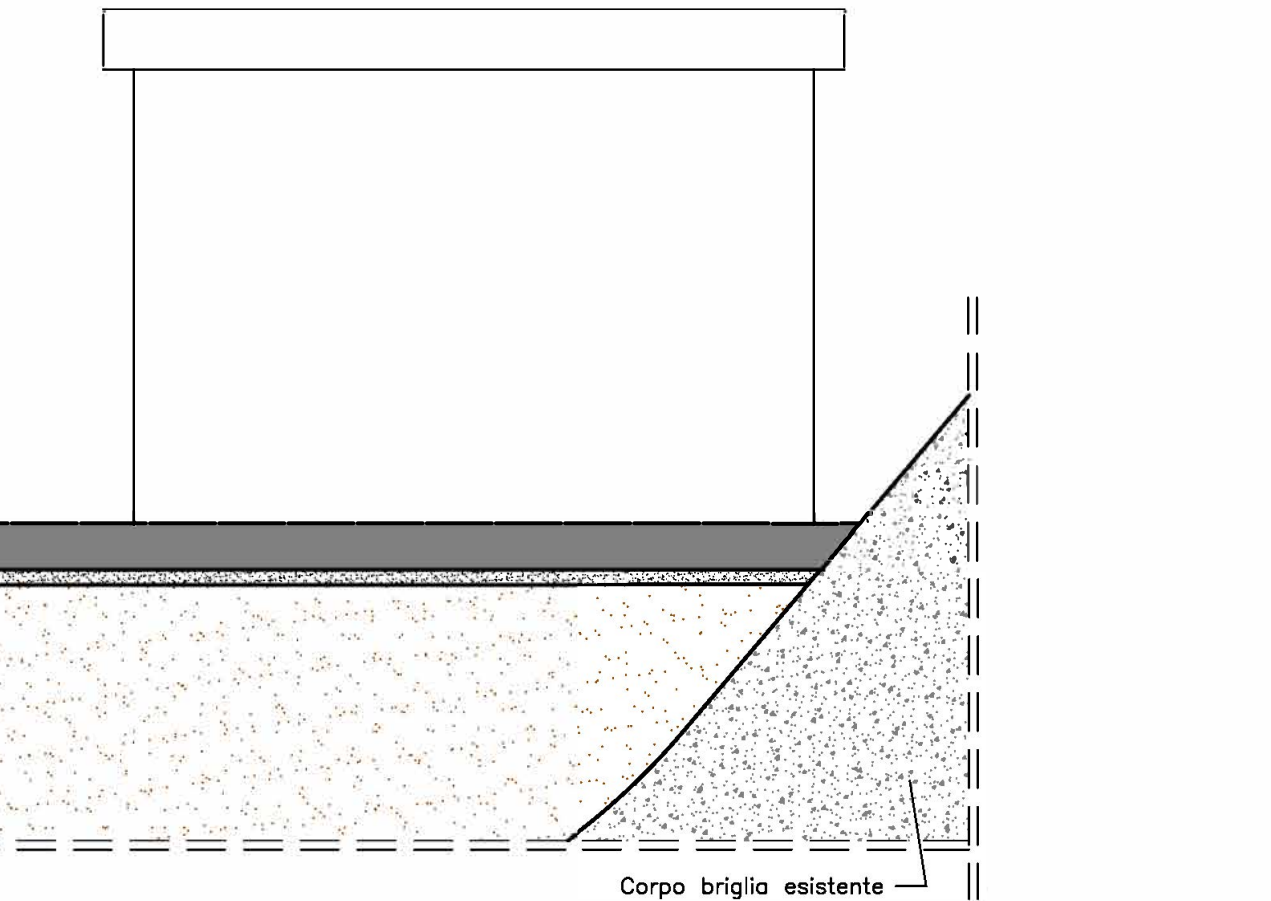

Fianco sinistro
Scala 1:50

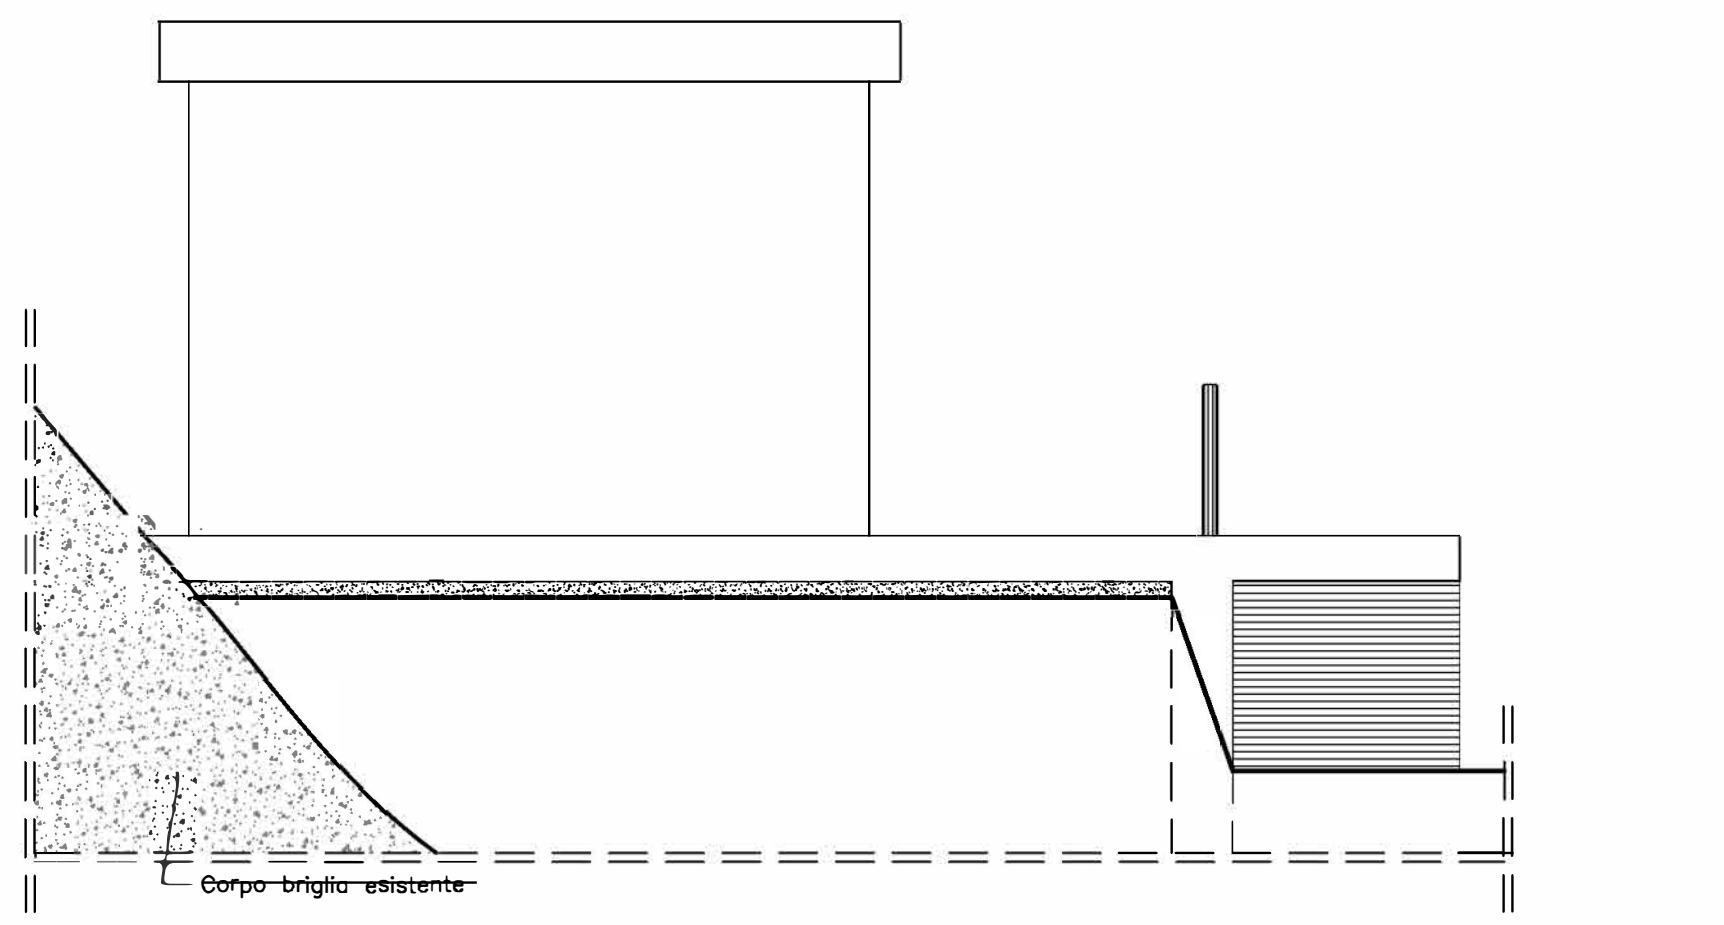

Sezione C-C
Scala 1:50

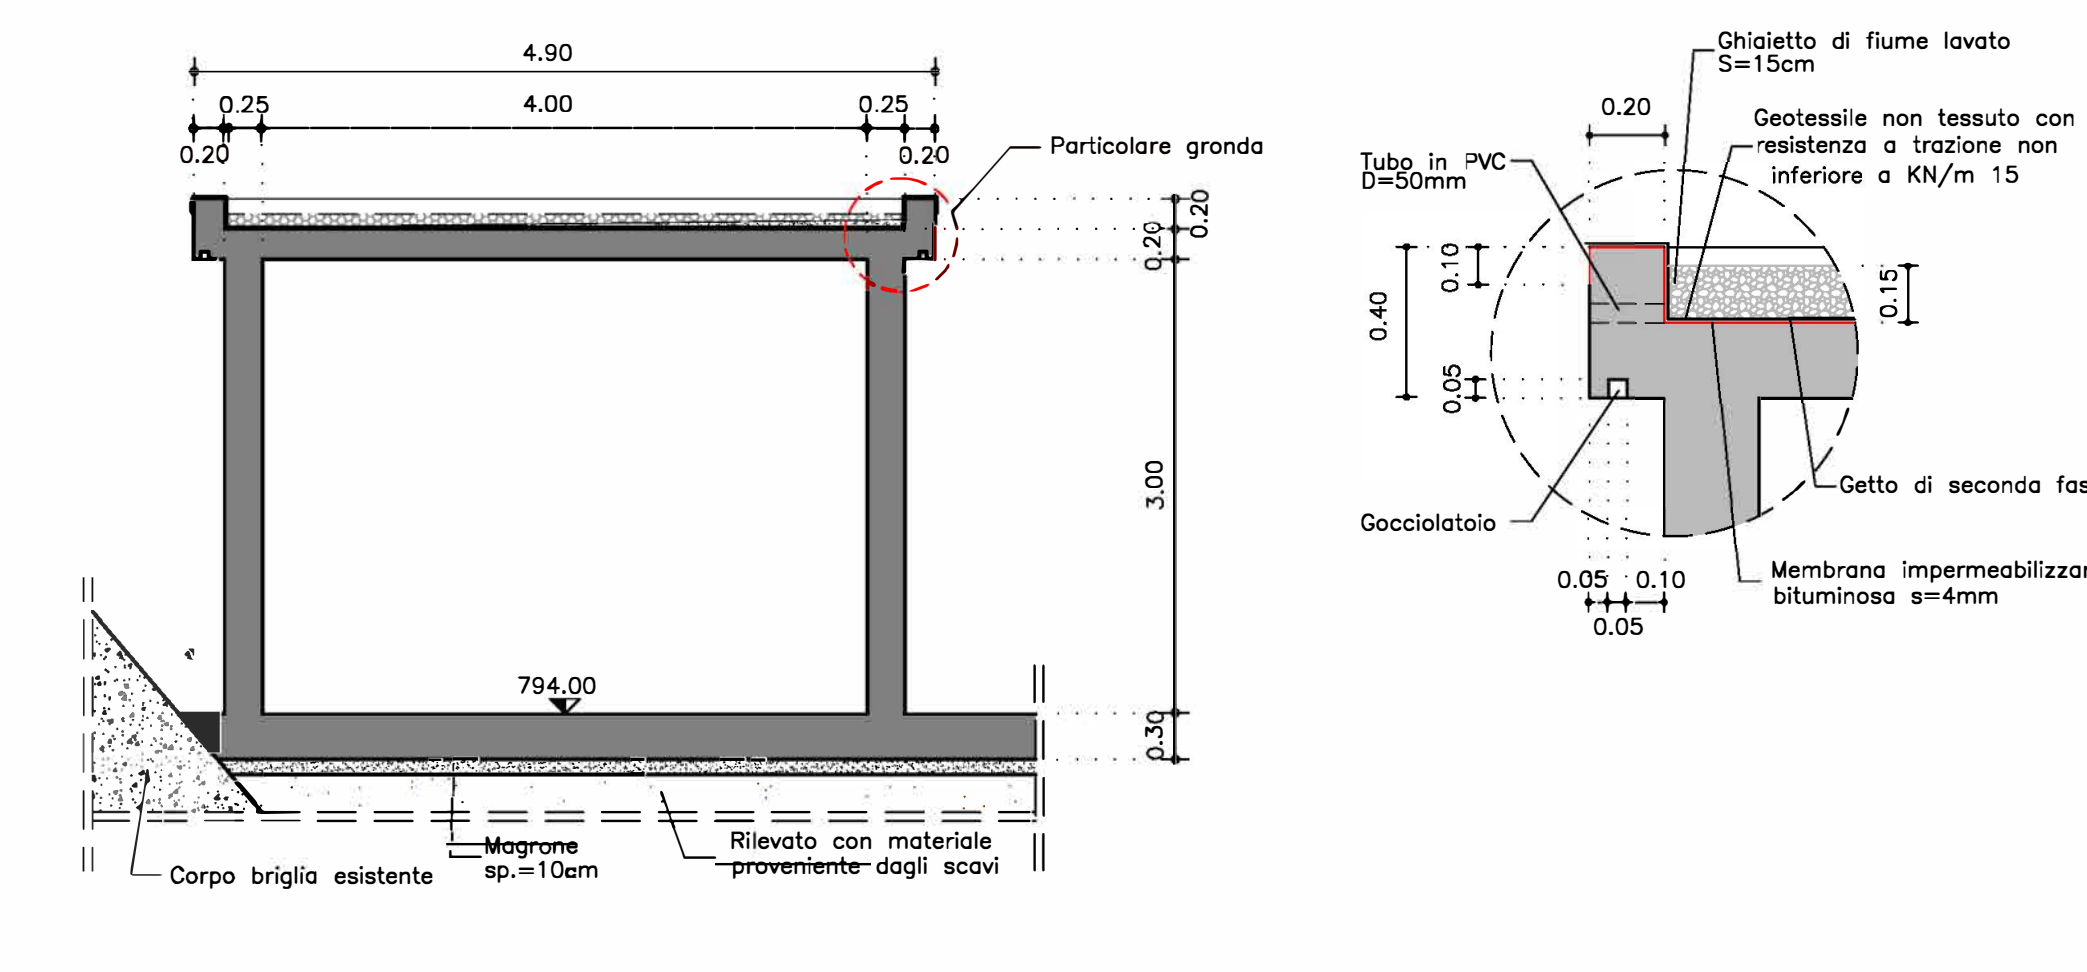

Particolare gronda
Scala 1:20

