RIEPILOGO ALLACCIAMENTI RETE GAS

VIA	Civico	PARTE STRADALE INTERRATA L [m]	Ø	SALDATURA (testa/testa - flange)	PARTE PRIVATA L [m]	Rottura	PARTE AREA L [m]	Ø	PAR. + CTR	PAR + Tem.	PAR + Tappo	Manic. tappato	Sost. C.TR.	NOTE
CAVOUR	2	3	DE40	A	-	-	2	1"x	3	-	-	-	-	rifare parte stradale + valvola esterna + ramp
CAVOUR	3	6	DE40	A	-	-	2	1"x	1	-	-	-	1	rifare parte stradale + valvola esterna + ramp
CAVOUR	8	6	DE40	-	-	-	-	-	-	-	-	-	-	rifare parte stradale + collegamento parte interna
CAVOUR	14	3	DE40	A	-	-	2	1"x	1	-	3	-	-	rifare parte stradale + valvola esterna + ramp
CAVOUR	14	3	DE40	A	-	-	2	1"x	1	-	-	-	-	rifare parte stradale + valvola esterna + ramp(vedi SCH.01)
CAVOUR	18	6	DE40	A	-	-	6	1"x	6	-	-	-	-	rifare parte stradale + valvola esterna + ramp + **la presa è incanalata/difficile tr p.p.,la presa potrebbe essere da 2"**
CAVOUR	18	3	DE40	-	-	-	-	-	-	-	-	-	-	rifare parte stradale
CAVOUR	19	3	DE40	A	-	-	2	1"x	3	-	-	-	-	rifare parte stradale + ramp
CAVOUR	30	3	DE40	A	-	-	4	1"x	1	-	-	-	-	rifare parte stradale + valvola esterna + ramp
CAVOUR	34	6	DE40	-	-	-	4	1"x	1	-	-	-	-	rifare parte stradale + valvola esterna + ramp
CAVOUR	35	6	DE40	A	-	-	2	1"x	1	-	-	-	1	rifare parte stradale + valvola esterna + ramp (pressione due utenze, mis. schiena contro schiena) **vedi scheda n.v. 29**
CAVOUR	29	6	DE40	A	-	-	2	1"x	1	-	-	-	1	rifare parte stradale + valvola esterna + ramp (pressione due utenze, mis. schiena contro schiena) **vedi scheda n.v. 35**
CAVOUR	30	6	DE40	A	-	-	3	1"x	8	-	-	-	-	rifare parte stradale + valvola esterna + ramp
CAVOUR	33	6	DE40	A	-	-	2	1"x	1	-	-	-	-	rifare parte stradale + valvola esterna + ramp (pressione due utenze, mis. schiena contro schiena) **vedi scheda n.v. 35**
CAVOUR	35	6	DE40	A	-	-	2	1"x	1	-	-	-	-	rifare parte stradale + valvola esterna + ramp (pressione due utenze, mis. schiena contro schiena) **vedi scheda n.v. 33**
CAVOUR	36	3	DE40	A	-	-	3	1"x	4	-	-	-	-	rifare parte stradale + valvola esterna + ramp
CAVOUR	39-43	-	-	-	-	-	-	-	-	-	-	-	-	**Presa già benificata. Lavoro da non eseguire.**
CAVOUR	47	3	DE40	A	-	-	2	1"x	1	-	-	-	-	rifare parte stradale + valvola esterna + ramp
CAVOUR	49-55	3	DE40	A	-	-	5	1"x	6	-	-	-	-	rifare parte stradale + valvola esterna + ramp (**presa serve ch. 55 e civ.55**)
CAVOUR	41	3	DE40	A	-	-	-	-	-	-	-	-	-	rifare parte stradale + valvola esterna + collegamento parte interna
CAVOUR	49-47+47	3	DE40	-	-	-	-	-	-	-	-	-	-	rifare parte stradale
CAVOUR	77-81-83	3	DE40	-	-	-	2	1"x	3	-	-	-	-	rifare parte stradale + ramp (**serve rotonda/ vicino civ.77**)
CAVOUR	89-93-95	3	DE40	A	-	-	-	-	-	-	-	-	-	rifare parte stradale + valvola esterna

VIA	Civico	PARTE STRADALE INTERRATA L [m]	Ø	SALDATURA (testa/testa - flange)	PARTE PRIVATA L [m]	Rottura	PARTE AREA L [m]	Ø	PAR. + CTR	PAR + Tem.	PAR + Tappo	Manic. tappato	Sost. C.TR.	NOTE
COLOMBARETTA	1	5	DE63	A	-	-	-	-	-	-	-	-	-	rifare parte stradale + valvola esterna se possibile (**pressione da verificare**)
COLOMBARETTA	2	3	DE40	-	-	-	2	1"x	2	-	-	-	-	rifare parte stradale + valvola esterna + ramp(**avisare cliente Mult. Mib. 4/11/13 della sospensione fornitura in via PIAZZA ITALIA civ 1**)

VIA	Civico	PARTE STRADALE INTERRATA L [m]	Ø	SALDATURA (testa/testa - flange)	PARTE PRIVATA L [m]	Rottura	PARTE AREA L [m]	Ø	PAR. + CTR	PAR + Tem.	PAR + Tappo	Manic. tappato	Sost. C.TR.	NOTE
DIAZ	2	6	DE63	A	-	-	-	-	9	-	-	-	2	rifare parte stradale + valvola esterna + ramp(**ATTENZIONE LITRINE DA VIA S.NICOLAO**)
DIAZ	4	-	-	-	-	-	-	-	-	-	-	-	-	**Presa da via Gioia. Vedi mod.10b-modello di lavori**
DIAZ	8	3	DE40	-	-	-	3	1"x	3	-	-	-	1	rifare parte stradale + ramp
DIAZ	9	3	DE40	-	-	-	3	1"x	2	-	-	-	-	rifare parte stradale + valvola esterna + ramp
DIAZ	10-dis	6	De40	A	-	-	3	1"x	2	-	-	-	-	rifare parte stradale + valvola esterna + ramp
DIAZ	13	6	DE40	-	-	-	2	1"x	-	-	-	-	-	rifare parte stradale + valvola esterna + ramp(LITRINE DA RETE)
DIAZ	14	6	DE40	A	-	-	-	-	-	-	-	-	-	rifare parte stradale + valvola esterna + collegamento parte interna
DIAZ	17	-	-	-	-	-	-	-	-	-	-	-	-	solo collegamento in nuovo rete
DIAZ	20	6	DE63	A	-	-	3	2"	2	-	-	-	-	rifare parte stradale + valvola esterna + ramp(**avisare cliente sospensione fornitura in via San Floriano civ 9a**)
DIAZ	23	3	DE40	A	-	-	2	1"x	1	-	-	-	-	rifare parte stradale + valvola esterna + ramp
DIAZ	24	3	DE40	A	-	-	4	1"x	1	-	-	-	-	rifare parte stradale + valvola esterna + ramp
DIAZ	26	3	DE40	A	-	-	2	1"x	1	-	-	-	-	rifare parte stradale + valvola esterna + ramp
DIAZ	27	3	DE40	A	-	-	2	1"x	1	-	-	-	-	rifare parte stradale + valvola esterna + ramp
DIAZ	28-29	3	DE40	A	-	-	2	1"x	2	-	-	-	-	rifare parte stradale + valvola esterna + ramp
DIAZ	41	3	DE40	A	-	-	2	1"x	1	-	-	-	-	rifare parte stradale + valvola esterna + ramp
DIAZ	47	3	DE40	A	-	-	2	1"x	1	-	-	-	-	rifare parte stradale + valvola esterna + ramp
DIAZ	83	3	DE40	-	-	-	2	1"x	1	-	-	-	-	rifare parte stradale + valvola esterna + ramp
DIAZ	88	3	DE40	A	-	-	2	1"x	1	-	-	-	-	rifare parte stradale + valvola esterna + ramp
DIAZ	87	3	DE40	A	-	-	2	1"x	1	-	-	-	-	rifare parte stradale + valvola esterna + ramp
DIAZ	47	3	DE40	A	-	-	4	1"x	1	-	-	-	2	rifare parte stradale + valvola esterna + ramp
DIAZ	31	3	DE40	A	-	-	2	1"x	1	-	-	-	-	rifare parte stradale + valvola esterna + ramp
DIAZ	31	3	DE40	-	-	-	2	1"x	1	-	-	-	-	rifare parte stradale + ramp

VIA	Civico	PARTE STRADALE INTERRATA L [m]	Ø	SALDATURA (testa/testa - flange)	PARTE PRIVATA L [m]	Rottura	PARTE AREA L [m]	Ø	PAR. + CTR	PAR + Tem.	PAR + Tappo	Manic. tappato	Sost. C.TR.	NOTE
VIA P. LUI BODELLI	2	3	DE40	-	-	-	-	-	-	-	-	-	-	rifare parte stradale + ramp (**presa serve anche rotonda/ civ. 20 di via Cavour**)
VIA P. LUI BODELLI	7	-	-	-	-	-	-	-	-	-	-	-	-	**Presa da via Tribolo, non intervento di lavori**

VIA	Civico	PARTE STRADALE INTERRATA L [m]	Ø	SALDATURA (testa/testa - flange)	PARTE PRIVATA L [m]	Rottura	PARTE AREA L [m]	Ø	PAR. + CTR	PAR + Tem.	PAR + Tappo	Manic. tappato	Sost. C.TR.	NOTE
MAMELI	1	5	DE40	-	-	-	2	1"x	1	-	-	-	-	rifare parte stradale + ramp
MAMELI	3	5	DE40	A	-	-	3	1"x	2	-	-	-	-	rifare parte stradale + valvola esterna + ramp
MAMELI	4	5	DE40	-	2	tappo ghiaino	2	1"x	2	-	-	-	-	rifare parte stradale + valvola esterna + ramp
MAMELI	7	5	DE40	A	-	-	3	1"x	1	-	-	-	-	rifare parte stradale + valvola esterna + ramp
MAMELI	13	5	DE40	A	-	-	2	1"x	2	-	-	-	-	rifare parte stradale + valvola esterna + ramp
MAMELI	14	5	DE40	A	-	-	2	1"x	1	-	-	-	-	rifare parte stradale + valvola esterna + ramp
MAMELI	18	5	DE40	A	-	-	2	1"x	1	-	-	-	-	rifare parte stradale + valvola esterna + ramp
MAMELI	17	5	DE40	A	-	-	2	1"x	2	-	-	-	-	rifare parte stradale + valvola esterna + ramp
MAMELI	20	5	DE40	A	2	CLI	3	1"x	3	-	-	-	-	rifare parte stradale + valvola esterna + collegamento parte interna
MAMELI	21	5	DE40	A	2	PORFIDO	3	1"x	2	-	-	-	-	rifare parte stradale + parte privata + valvola esterna + ramp(s)
MAMELI	20-24	5	DE40	A	-	-	2	1"x	2	-	-	-	-	rifare parte stradale + valvola esterna + ramp (**PRESA SERVE DUE UTENZE**)
MAMELI	34	5	DE40	A	-	-	3	1"x	2	-	-	-	-	rifare parte stradale + valvola esterna + ramp
MAMELI	36	5	DE40	A	-	-	2	1"x	2	-	-	-	-	rifare parte stradale + valvola esterna + ramp (**PRESA SERVE DUE UTENZE**)
MAMELI	36A	5	DE40	A	-	-	3	1"x	1	-	-	-	-	rifare parte stradale + valvola esterna + ramp
MAMELI	37	5	DE40	A	-	-	2	1"x	2	-	-	-	-	rifare parte stradale + valvola esterna + ramp
MAMELI	39A	5	DE40	A	-	-	3	1"x	1	-	-	-	-	rifare parte stradale + valvola esterna + ramp
MAMELI	37	5	DE40	A	-	-	3	1"x	1	-	-	-	-	rifare parte stradale + valvola esterna + ramp
MAMELI	38	5	DE40	A	-	-	3	1"x	2	-	-	-	-	rifare parte stradale + valvola esterna + ramp
MAMELI	39	5	DE40	A	-	-	3	1"x	1	-	-	-	-	rifare parte stradale + valvola esterna + ramp
MAMELI	41	5	DE40	A	-	-	3	1"x	1	-	-	-	-	rifare parte stradale + valvola esterna + ramp
MAMELI	46	-	-	-	-	-	-	-	-	-	-	-	-	**PRESA NON INTERESSATA DALLA MANUTENZIONE. MIS. IN VIA NIEVO**
MAMELI	47-A	5	DE40	A	3	TERRA - GHIAINO	3	1"x	-	-	-	-	-	rifare parte stradale + valvola esterna + ramp
MAMELI	47	5	DE40	A	2	GHIAINO	3	1"x	1	-	-	-	-	rifare parte stradale + valvola esterna + ramp
MAMELI	47	5	DE40	A	4	TERRA	3	1"x	2	-	-	-	-	rifare parte stradale + valvola esterna + ramp
MAMELI	49-(VIE C/V 36-46)	5	DE40	A	-	-	3	1"x	1	-	-	-	-	rifare parte stradale + valvola esterna + ramp (**avisare cliente della sospensione fornitura in via San Gaetano civ 15- Presa da via Mameli. Tratto civ.36-46**)

VIA	Civico	PARTE STRADALE INTERRATA L [m]	Ø	SALDATURA (testa/testa - flange)	PARTE PRIVATA L [m]	Rottura	PARTE AREA L [m]	Ø	PAR. + CTR	PAR + Tem.	PAR + Tappo	Manic. tappato	Sost. C.TR.	NOTE
MATTEOTTI	3	3	DE63	A	-	-	-	-	8	3	-	-	-	rifare parte stradale + valvola esterna(**Presenta gocdamento**)
MATTEOTTI	6	6	DE40	-	-	-	-	-	-	-	-	-	-	rifare parte stradale + collegamento parte aerea
MATTEOTTI	10	6	DE40	-	-	-	-	-	-	-	-	-	-	rifare parte stradale + collegamento parte aerea
MATTEOTTI	14	6	DE40	-	-	-	-	-	4	-	-	-	-	rifare parte stradale + collegamento parte aerea
MATTEOTTI	23	3	DE40	A	-	-	2	1"x	2	-	-	-	-	rifare parte stradale + valvola esterna + ramp
MATTEOTTI	24	6	DE40	A	5	TERRA - PORFIDO	2	1"x	2	-	-	-	-	rifare parte stradale + valvola esterna + parte privata + ramp(**ok. in via santa lucia**)
MATTEOTTI	21	3	DE40	A	-	-	3	1"x	1	-	-	-	-	rifare parte stradale + valvola esterna + ramp
MATTEOTTI	21- 22	3	DE40	A	-	-	3	1"x	2	-	-	-	-	rifare parte stradale + valvola esterna + ramp (**PRESA SERVE CIV 21 E CIV 23**)

VIA	Civico	PARTE STRADALE INTERRATA L [m]	Ø	SALDATURA (testa/testa - flange)	PARTE PRIVATA L [m]	Rottura	PARTE AREA L [m]	Ø	PAR. + CTR	PAR + Tem.	PAR + Tappo	Manic. tappato	Sost. C.TR.	NOTE
MONASTERO	1	3	DE40	A	-	-	3	1"x	2	-	-	-	-	rifare parte stradale + valvola esterna + ramp (**avisare cliente Mult. Mib. 247/08 della sospensione fornitura in via San Floriano civ 1a**)
MONASTERO	3	6	DE40	-	-	-	2	1"x	-	-	-	-	-	rifare parte stradale + valvola esterna + ramp
MONASTERO	5	6	DE40	-	-	-	2	1"x	-	-	-	-	-	rifare parte stradale + valvola esterna + ramp
MONASTERO	8	6	DE40	-	-	-	-	-	-	-	-	-	-	rifare parte stradale (se in acciaio)
MONASTERO	9	3	DE40	A	-	-	2	1"x	3	-	-	-	-	rifare parte stradale + valvola esterna + ramp (**avisare cliente Mult. Mib. 247/08/2011 ? / 11/14/10 della sospensione fornitura in via Moffetti civ10**)
MONASTERO	10	6	DE40	-	-	-	3	1"x	2	-	-	-	-	rifare parte stradale + valvola esterna + ramp
MONASTERO	14	6	DE40	A	-	-	2	1"x	1	-	-	-	-	rifare parte stradale + valvola esterna + ramp
MONASTERO	17	3	DE40	A	-	-	2	1"x	1	-	-	-	-	rifare parte stradale + valvola esterna + ramp
MONASTERO	20	6	DE40	A	-	-	2	1"x	1	-	-	-	-	rifare parte stradale + valvola esterna + ramp
MONASTERO	24	3	DE40	A	-	-	2	1"x	1	-	-	-	-	rifare parte stradale + valvola esterna + ramp
MONASTERO	28	3	DE40	-	-	-	2	1"x	1	-	-	-	-	rifare parte stradale + ramp

VIA	Civico	PARTE STRADALE INTERRATA L [m]	Ø	SALDATURA (testa/testa - flange)	PARTE PRIVATA L [m]	Rottura	PARTE AREA L [m]	Ø	PAR. + CTR	PAR + Tem.	PAR + Tappo	Manic. tappato	Sost. C.TR.	NOTE
PIAZZA ITALIA	2-3	4	DE40	-	-	-	2	1"x	-	-	-	2	-	rifare parte stradale + valvola esterna + ramp
PIAZZA ITALIA	8	4	DE40	-	-	-	2	1"x	2	-	-	-	-	rifare parte stradale + valvola esterna + ramp
PIAZZA ITALIA	10	-	-	-	-	-	-	-	-	-	-	-	-	PRESA NON DISPONIBILE A MANUTENZIONE (SALA ATM VIA)
PIAZZA ITALIA	14	-	DE40	-	-	-	2	1"x	-	-	-	-	-	rifare parte stradale + valvola esterna + ramp
PIAZZA ITALIA	16	4	DE40	A	-	-	3	1"x	1	-	-	-	-	rifare parte stradale + valvola esterna + ramp
PIAZZA ITALIA	19-21	4	DE40	A	-	-	3	1"x	1	-	-	-	-	rifare parte stradale + valvola esterna + ramp
PIAZZA ITALIA	23	7	DE40	A	2	PORFIDO	4	1"x	3	-	-	-	-	rifare parte stradale + valvola esterna + ramp (**avisare cliente Mult. Mib. 7481/08 della sospensione fornitura in via San Floriano civ 1**)

VIA	Civico	PARTE STRADALE INTERRATA L [m]	Ø	SALDATURA (testa/testa - flange)	PARTE PRIVATA L [m]	Rottura	PARTE AREA L [m]	Ø	PAR. + CTR	PAR + Tem.	PAR + Tappo	Manic. tappato	Sost. C.TR.	NOTE
S.LORIANO	1	7	DE40	A	2	PORFIDO	4	1"x	3	-	-	-	-	rifare parte stradale + valvola esterna + ramp (**LITRINE IN VIA SAN FLORIANO.PRESA DA VIA PIAZZA ITALIA. VEDI SCHEDA PIAZZA ITALIA**)
S.LORIANO	2/4	5	DE40	A	0.5	pietrame grigio/ porfido	-	-	-	-	-	-	-	rifare parte stradale + valvola esterna + ramp + collegamento parte aerea
S.LORIANO	6	5	DE40	A	3	cemento	2	1"x	1	1	-	-	-	rifare parte stradale + parte privata + valvola esterna + ramp
S.LORIANO	8	5	DE40	A	4	cemento	2	1"x	2	-	-	-	-	rifare parte stradale + parte privata + valvola esterna + ramp
S.LORIANO	13	3	DE40	A	-	-	2	1"x	2	-	-	-	-	rifare parte stradale + valvola esterna + ramp
S.LORIANO	14	6	DE40	-	-	-	2	1"x	-	-	-	-	-	rifare parte stradale + valvola esterna + ramp
S.LORIANO	18	3	DE40	A	-	-	2	1"x	-	2	-	-	-	rifare parte stradale + valvola esterna + ramp
S.LORIANO	14	6	DE40	-	-	-	2	1"x	-	-	-	-	2	rifare parte stradale + valvola esterna + ramp (**LITRINE DA VIA S.FLORIANO. PRESA DA VIA MONASTERO VEDI SCHEDA VIA MONASTERO. CIV.14**)
S.LORIANO	21	3	DE40	A	-	-	3	1"x	1	-	-	-	-	rifare parte stradale + valvola esterna + ramp
S.LORIANO	22	3	DE63	A	-	-	3	2"	2	-	-	-	-	rifare parte stradale + valvola esterna + ramp
S.LORIANO	23	3	DE40	A	-	-	2	1"x	-	2	-	-	-	rifare parte stradale + valvola esterna + ramp + **ok. Idraf. 3687/08 da rimuovere**
S.LORIANO	25	DE63	A	-	-	terra	3	2"	-	-	-	-	-	rifare parte stradale + valvola esterna + ramp
S.LORIANO	23-26B	3	DE40	A	-	-	3	1"x	3	-	-	-	2	rifare parte stradale + valvola esterna + ramp
S.LORIANO	28-30	7	DE63	A	-	-	3	2"	1	-	-	-	-	rifare parte stradale + valvola esterna + ramp
S.LORIANO	33	2"	DE63	A	-	-	3	2"	1	-	-	-	-	rifare parte stradale + valvola esterna + ramp
S.LORIANO	36	6	DE63	-	-	-	3	2"	-	-	-	-	-	rifare parte stradale + valvola esterna + ramp(**LITRINE IN VIA SAN FLORIANO. PRESA DA VIA DIAZ. VEDI SCHEDA VIA DIAZ. CIV.2**)
S.LORIANO	40	7	DE40	A	-	-	2	1"x	1	-	-	-	-	rifare parte stradale + valvola esterna + ramp
S.LORIANO	45	7	DE40	A	-	-	2	1"x	1	-	-	-	-	rifare parte stradale + valvola esterna + ramp
S.LORIANO	47	3	DE63	A	-	-	3	1"x	2	-	-	-	-	rifare parte stradale + valvola esterna + ramp
S.LORIANO	48-54	3	DE40	-	-	-	3	1"x	1	-	-	-	1	rifare parte stradale + valvola esterna + ramp(**LITRINE IN VIA SAN FLORIANO. PRESA DA VIA DIAZ. VEDI SCHEDA VIA DIAZ.CIV.2**)
S.LORIANO	48	4	DE40	A	-	-	2	1"x	1	-	-	-	-	rifare parte stradale + valvola esterna + ramp

VIA	Civico	PARTE STRADALE INTERRATA L [m]	Ø	SALDATURA (testa/testa - flange)	PARTE PRIVATA L [m]	Rottura	PARTE AREA L [m]	Ø	PAR. + CTR	PAR + Tem.	PAR + Tappo	Manic. tappato	Sost. C.TR.	NOTE
SANTA LUCIA	3	6	DE63	A	-	-	-	-	-	-	-	-	-	rifare parte stradale + valvola esterna
SANTA LUCIA	6-7	6	DE63	A	-	CEMENTO	4	1"x	6	-	-	-	-	rifare parte stradale + valvola esterna + ramp
SANTA LUCIA	8-7	6	DE40	-	-	-	4	1"x	6	-	-	-	-	rifare parte stradale + valvola esterna + ramp
SANTA LUCIA	10/14	3	DE40	A	-	-	3	1"x	2	-	1	-	-	rifare parte stradale + valvola esterna + ramp
SANTA LUCIA	11	3	DE40	-	-	-	3	1"x	2	-	-	-	-	rifare parte stradale + valvola esterna + ramp
SANTA LUCIA	18-22	3	DE40	A	-	-	3	1"x	2	-	1	-	-	rifare parte stradale + valvola esterna + ramp
SANTA LUCIA	26	3	DE40	-	-	-	3	1"x	2	-	-	-	-	rifare parte stradale + valvola esterna + ramp
SANTA LUCIA	28	3	DE40	-	-	-	-	-	5	-	-	-	-	rifare parte stradale + valvola esterna + ramp
SANTA LUCIA	30	3	DE40	-	-	-	3	1"x	-	-	-	-	-	rifare parte stradale + valvola esterna + ramp (**avisare cliente della sospensione fornitura civ 30 ?**)
SANTA LUCIA	34	3	DE40	-	-	-	2	1"x	1	-	-	-	-	rifare parte stradale + valvola esterna + ramp
SANTA LUCIA	36	3	DE40	-	-	-	2	1"x	1	-	-	-	-	rifare parte stradale + valvola esterna + ramp

VIA	Civico	PARTE STRADALE INTERRATA L [m]	Ø	SALDATURA (testa/testa - flange)	PARTE PRIVATA L [m]	Rottura	PARTE AREA L [m]	Ø	PAR. + CTR	PAR + Tem.	PAR + Tappo	Manic. tappato	Sost. C.TR.	NOTE
SPINE	2	5	DE40	A	-	-	4	1"x	5	-	-	-	-	rifare parte stradale + valvola esterna + ramp
SPINE	8	-	-	-	-	-	-	-	-	-	-	-	-	solo collegamento a nuova rete
SPINE	10	-	-	-	-	-	-	-	-	-	-	-	-	solo collegamento a nuova rete
SPINE	13	5	DE63	A	5	TERRA - GHIAINO	4	1"x	9	-	-	-	-	rifare parte stradale + valvola esterna + parte privata + ramp
SPINE	13	5	DE40	-	-	-	-	-	-	-	-	-	-	solo collegamento a nuova rete
SPINE	18	5	DE40	A	-	-	2	1"x	-	-	-	-	-	rifare parte stradale + valvola esterna + parte privata + ramp
SPINE	23	5	DE40	A	-	-	3	1"x	2	-	-	1	-	rifare parte stradale + valvola esterna + ramp
SPINE	29	5	DE40	A	-	-	3	1"x	2	-	-	-	-	rifare parte stradale + valvola esterna + ramp (**presa in via Santa Lucia civ 1**)
SPINE	29	5	DE40	A	-	-	2	1"x	-	-	-	-	-	rifare parte stradale + valvola esterna + ramp (**presa in via Santa Lucia civ 2**)

VIA	Civico	PARTE STRADALE INTERRATA L [m]	Ø	SALDATURA (testa/testa - flange)	PARTE PRIVATA L [m]	Rottura	PARTE AREA L [m]	Ø	PAR. + CTR	PAR + Tem.	PAR + Tappo	Manic. tappato	Sost. C.TR.	NOTE
VIGARDOLITO	1	-	-	-	-	-	-	-	-	-	-	-	-	solo collegamento a nuova rete
VIGARDOLITO	5	3	DE40	A	-	-	2	1"x	-	-	-	-	-	rifare parte stradale + valvola esterna

VIA	Civico	PARTE STRADALE INTERRATA L [m]	Ø	SALDATURA (testa/testa - flange)	PARTE PRIVATA L [m]	Rottura	PARTE AREA L [m]	Ø	PAR. + CTR	PAR + Tem.	PAR + Tappo	Manic. tappato	Sost. C.TR.	NOTE
XXV APRILE	1	6	DE40	-	-	-	2	1"x	-	-	-	-	-	rifare parte stradale + ramp
XXV APRILE	8-10	6	DE40	-	-	-	2	1"x	-	-	-	-	-	rifare parte stradale + valvola esterna + ramp (**PRESA SERVE DUE UTENZE CIV 8 E 10**)
XXV APRILE	9	2	DE40	A	-	-	2	1"x	2	-	-	-	-	rifare parte stradale + valvola esterna + ramp
XXV APRILE	12	2	DE40	A	-	-	2	1"x	2	-	-	-	-	rifare parte stradale + valvola esterna + ramp
XXV APRILE	17	2	DE40	A	2	TERRA - GHIAINO	2	1"x	1	-	-	-	-	rifare parte stradale + valvola esterna + parte privata + ramp
XXV APRILE	18-20	6	DE40	-	-	-	2	1"x	2	-	-	-	-	rifare parte stradale + ramp (**PRESA SERVE DUE UTENZE CIV 18 E 20**)
XXV APRILE	22	2	DE40	A	-	-	2	1"x	2	-	-	-	-	rifare parte stradale + valvola esterna + ramp
XXV APRILE	23	2	DE40	A	3	TERRA	2	1"x	2	-	-	-	-	rifare parte stradale + valvola esterna + parte privata + ramp
XXV APRILE	24	6	DE40	-	-	-	2	1"x	2	-	-	-	-	rifare parte stradale + valvola esterna + ramp
XXV APRILE	28	4	DE40	-	-	-	2	1"x	1	-	-	-	-	rifare parte stradale + valvola esterna + ramp
XXV APRILE	27-31B	2	DE40	A	-	-	3	1"x	1	-	-	-	-	rifare parte stradale + valvola esterna + ramp
XXV APRILE	30-32A	6	DE40	-	-	-	2	1"x	1	-	-	-	-	rifare parte stradale + valvola esterna + ramp
XXV APRILE	33	2	DE40	A	-	-	2	1"x	1	-	-	-	-	rifare parte stradale + valvola esterna + ramp
XXV APRILE	34	4	DE40	-	-	-	2	1"x	1	-	-	-	-	rifare parte stradale + valvola esterna + ramp
XXV APRILE	37	2	DE40	A	-	-	3	1"x	1	-	-	-	-	rifare parte stradale + valvola esterna + ramp
XXV APRILE	40	2	DE40	A	-	-	3	1"x	1	-	-	-	-	rifare parte stradale + valvola esterna + ramp
XXV APRILE	41	2	DE40	A	-	-	3	1"x	1	-	-	-	-	rifare parte stradale + valvola esterna + ramp

SCHEMA RETE GAS
Scala 1:1.000

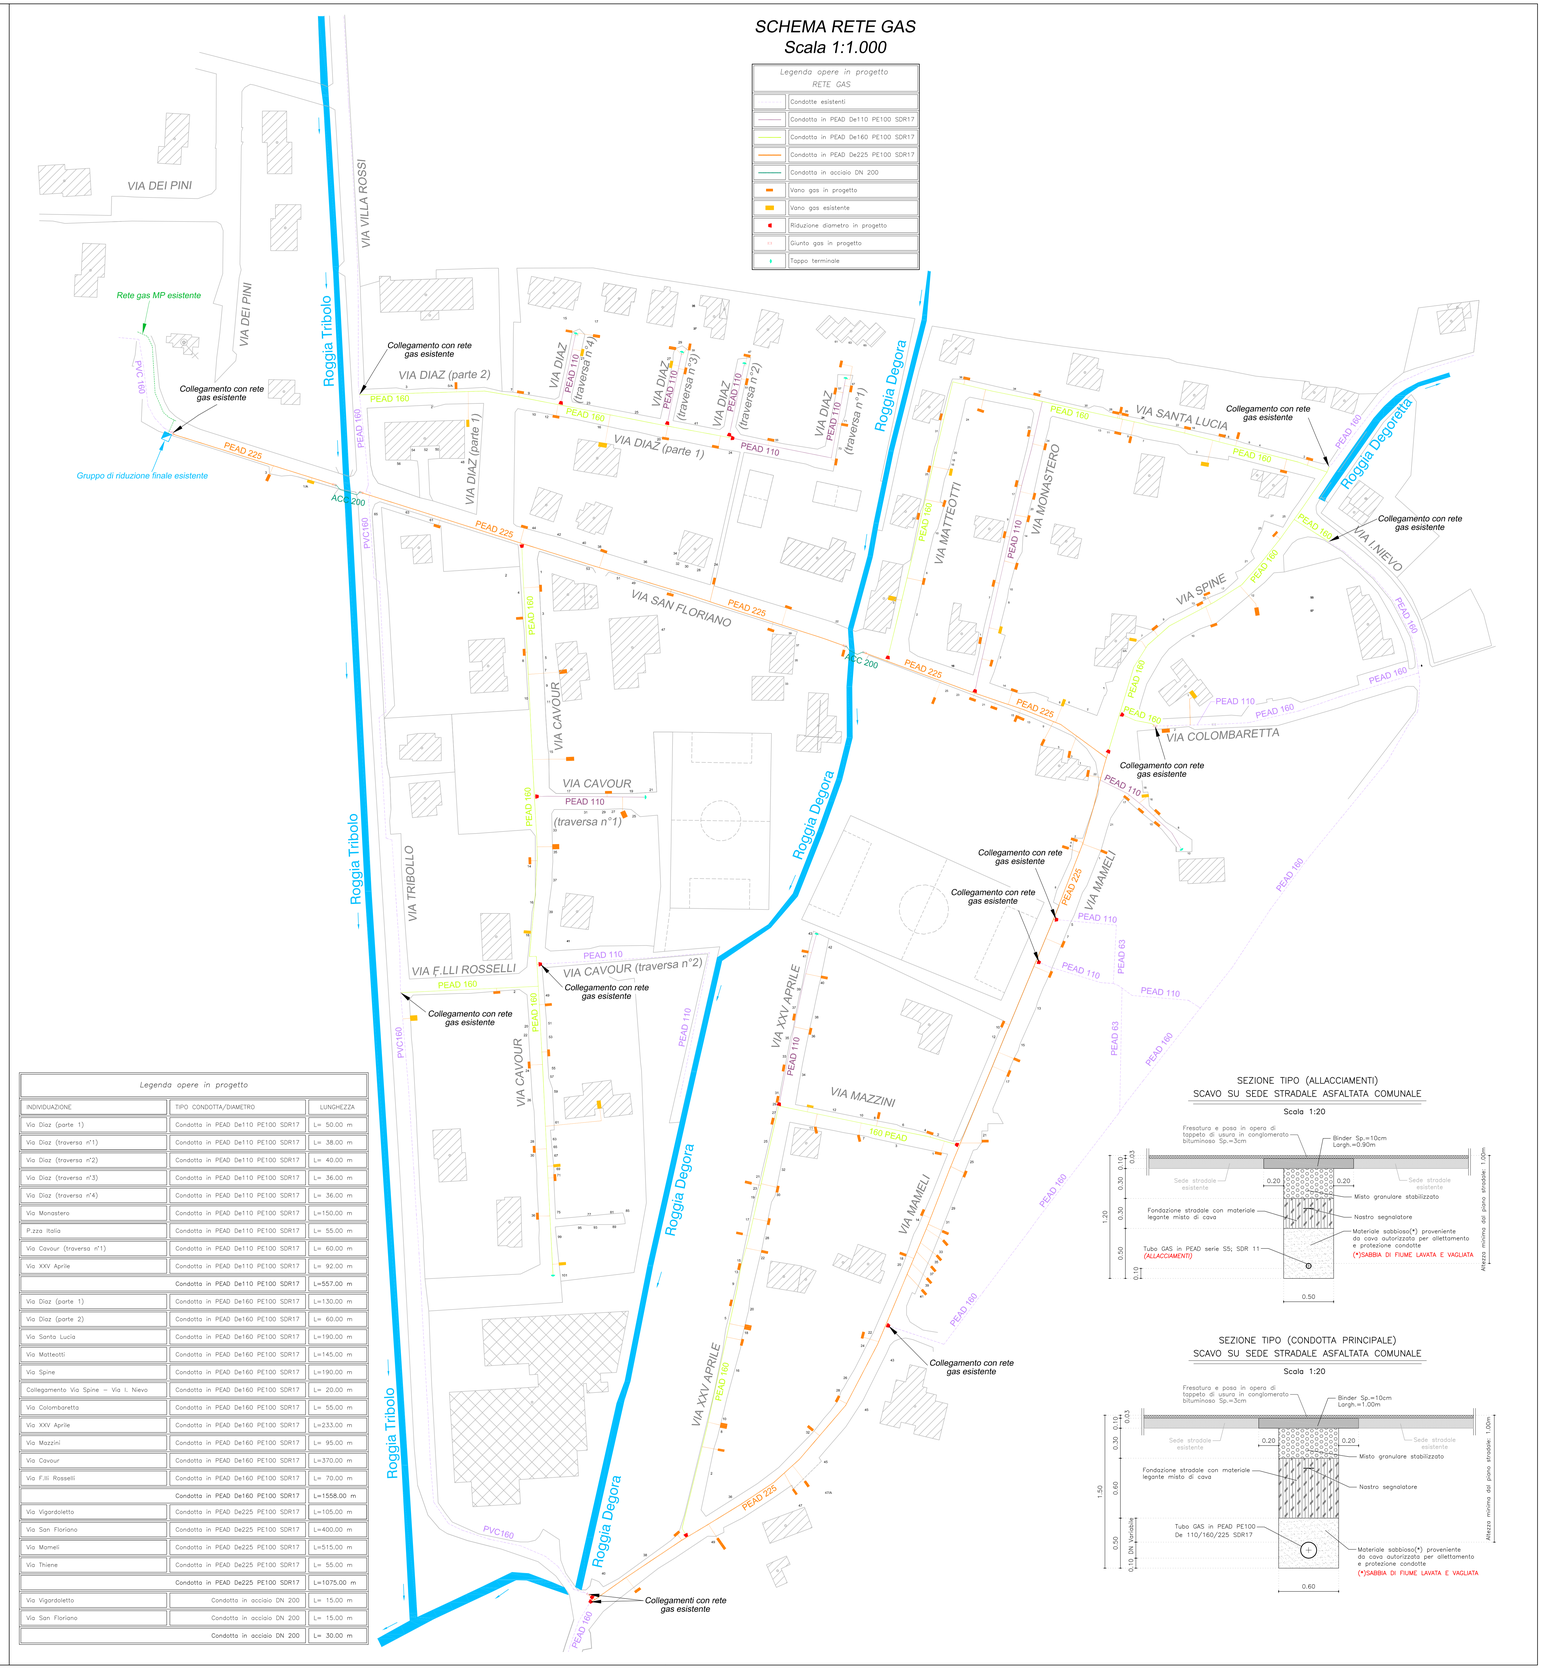

Legenda opere in progetto		
INDIVIDUAZIONE	TIPO CONDOTTA/DIAMETRO	LUNGHEZZA
Via Diaz (parte 1)	Condotta in PEAD De110 PE100 SDR17	L= 50.00 m
Via Diaz (traversa n°1)	Condotta in PEAD De110 PE100 SDR17	L= 38.00 m
Via Diaz (traversa n°2)	Condotta in PEAD De110 PE100 SDR17	L= 40.00 m
Via Diaz (traversa n°3)	Condotta in PEAD De110 PE100 SDR17	L= 36.00 m
Via Diaz (traversa n°4)	Condotta in PEAD De110 PE100 SDR17	L= 36.00 m
Via Monastero	Condotta in PEAD De110 PE100 SDR17	L=150.00 m
P.zza Italia	Condotta in PEAD De110 PE100 SDR17	L= 55.00 m
Via Cavour (traversa n°1)	Condotta in PEAD De110 PE100 SDR17	L= 60.00 m
Via XXV Aprile	Condotta in PEAD De110 PE100 SDR17	L= 92.00 m
	Condotta in PEAD De110 PE100 SDR17	L=557.00 m
Via Diaz (parte 1)	Condotta in PEAD De160 PE100 SDR17	L=130.00 m
Via Diaz (parte 2)	Condotta in PEAD De160 PE100 SDR17	L= 60.00 m
Via Santa Lucia	Condotta in PEAD De160 PE100 SDR17	L=190.00 m
Via Matteotti	Condotta in PEAD De160 PE100 SDR17	L=145.00 m
Via Spine	Condotta in PEAD De160 PE100 SDR17	L=190.00 m
Collegamento Via Spine – Via I. Nievo	Condotta in PEAD De160 PE100 SDR17	L= 20.00 m
Via Colombaretta	Condotta in PEAD De160 PE100 SDR17	L= 55.00 m
Via XXV Aprile	Condotta in PEAD De160 PE100 SDR17	L=233.00 m
Via Mazzini	Condotta in PEAD De160 PE100 SDR17	L= 95.00 m
Via Cavour	Condotta in PEAD De160 PE100 SDR17	L=370.00 m
Via F.lli Rosselli	Condotta in PEAD De160 PE100 SDR17	L= 70.00 m
	Condotta in PEAD De160 PE100 SDR17	L=1558.00 m
Via Vigardoletto	Condotta in PEAD De225 PE100 SDR17	L=105.00