



SEZIONE A - A

SCALA 1:50

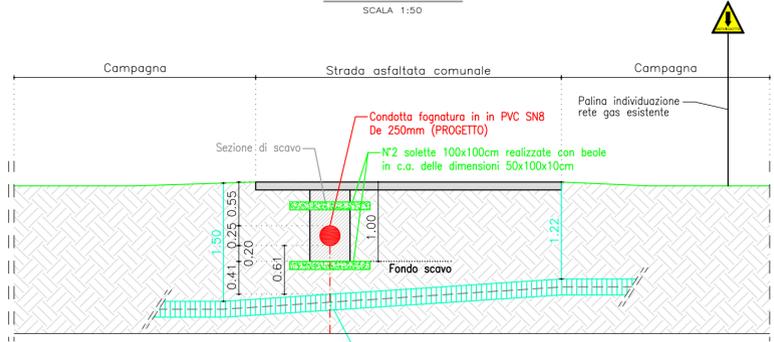


SEZIONE B1 - B1

SCALA 1:50

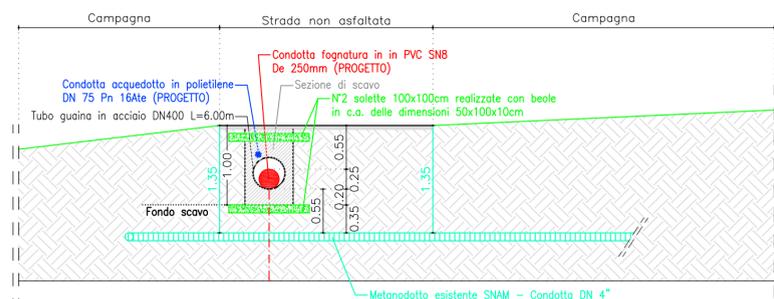


SEZIONE B2 - B2

SCALA 1:50

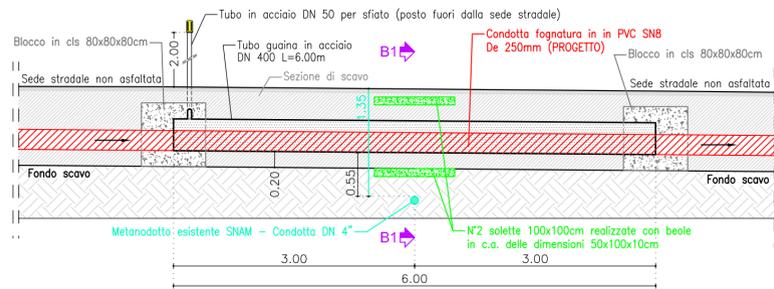


PLANIMETRIA DI PROGETTO

SCALA 1:200

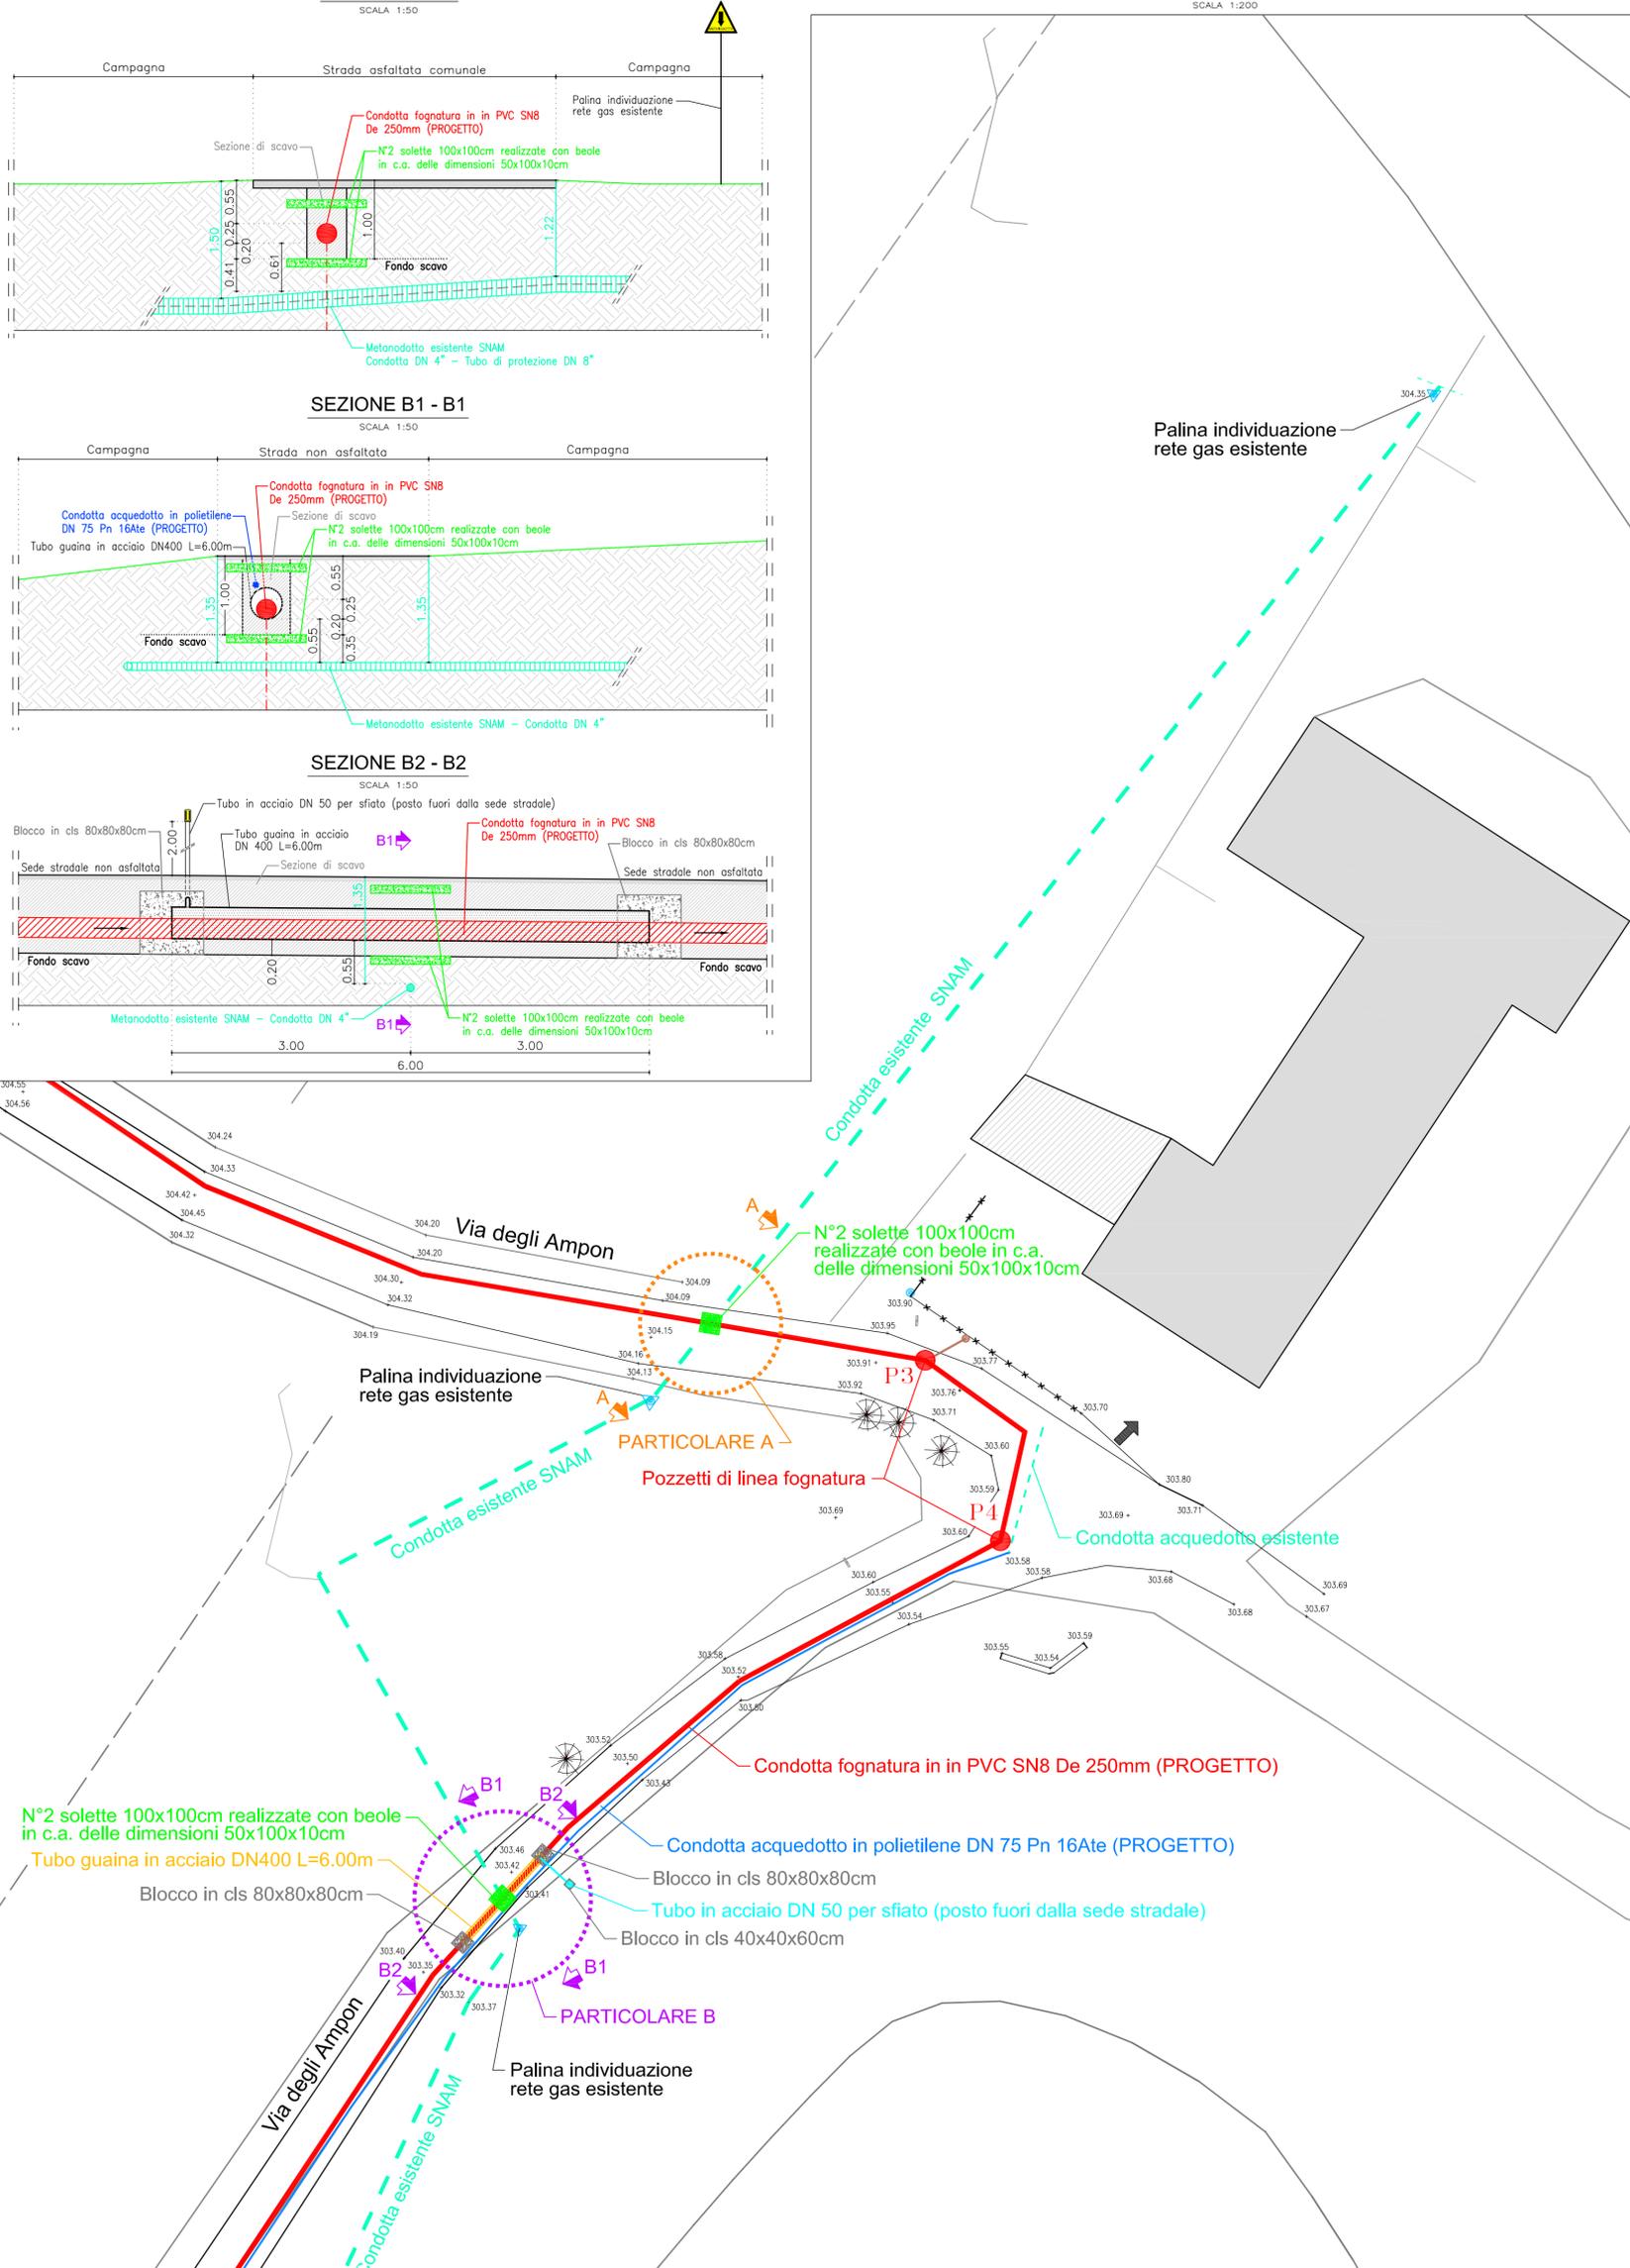

PLANIMETRIA INDIVIDUAZIONE ATTRAVERSAMENTI

SCALA 1:2.000

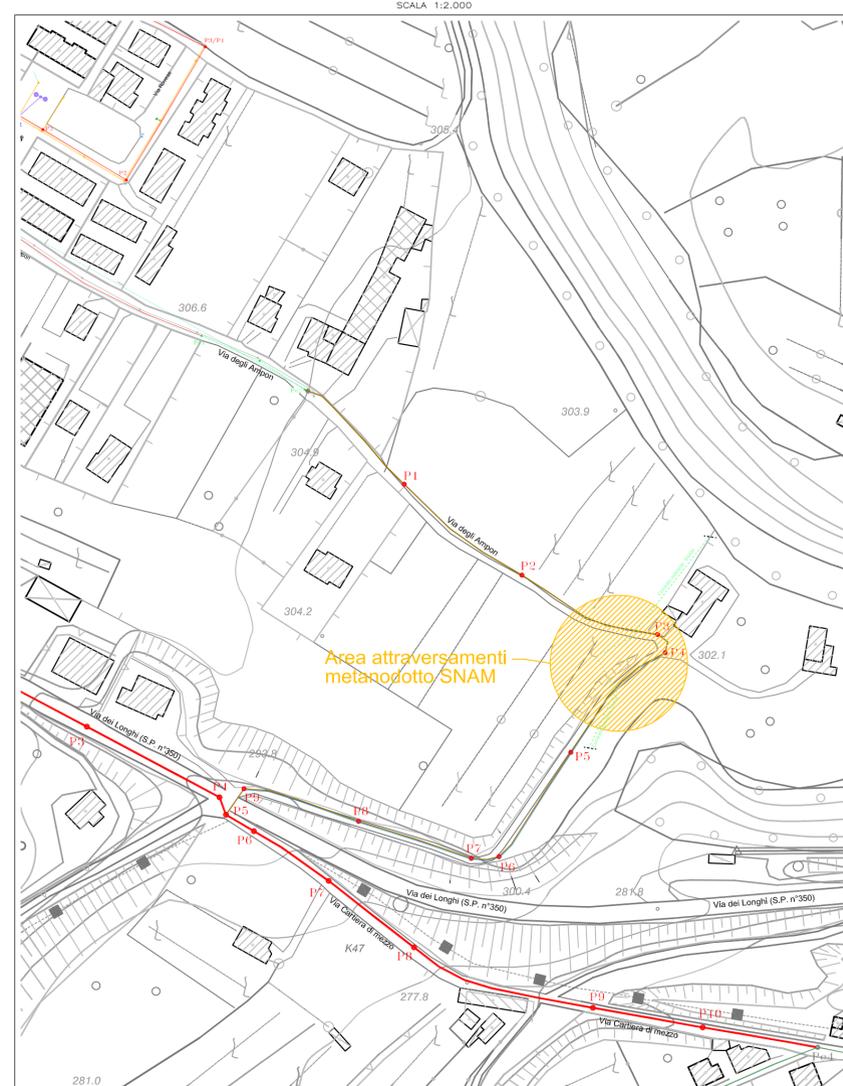

SEPARAZIONE RETE FOGNARIA VIA LUNGA, VIA ROVESE IN COMUNE DI ARSIERO E TRASFERIMENTO AL COLLETTORE CONSORTILE  
(n.CIO1583 A.V.S. SpA, F04 ATO, ANNO 2016)

PROGETTO ESECUTIVO  
INDIVIDUAZIONE ATTRAVERSAMENTI  
RETE GAS ESISTENTE (SNAM)

PLANIMETRIE E SEZIONI

2							
1							
0	Novembre 2019	PRIMA EMISSIONE	SEPRIM s.a.s.	Ing. C. Bocus	-	Ing. G. Santini	
REV.	DATA	DESCRIZIONE DELLA REVISIONE	ESEGUITO	VERIFICA TECNICA	VERIFICA SICUREZZA	APPROVATO	
SCALA:	UM:	FILE:	FIRMA	FIRMA	FIRMA	FIRMA	
1:50 - 1:200 - 1:2.000	m	257e_Tav_11_Arsiero					
<p>Al sensi della legge sul diritto d'autore (L. 633 del 22/04/1941) e' vietata la riproduzione, duplicazione, consegna a Terzi, anche parziale, del presente elaborato senza preventiva autorizzazione scritta di VIACQUA spa. Tutti i loghi e i marchi utilizzati appartengono ai legittimi proprietari.</p>							<p>IL PROGETTISTA:</p> <p>PRATICA 257</p>
<p>SEPRIM s.a.s.</p> <p>SOCIETA' DI PROGETTAZIONE E COSTRUZIONI</p>			<p>INGEGNERI DELLA PROVINCIA DI PAVIA</p> <p>Sezione A N° A643</p> <p>GIUSEPPE BERGO SANTINI</p> <p>SETTORE CIVILE E AMBIENTALE</p> <p>SETTORE INDUSTRIALE</p> <p>SETTORE DELL'INFORMAZIONE</p>		<p>ELABORATO 11</p> <p>ANNO 2019</p> <p>COMUNE ARSIERO</p>		

**VIACQUA SpA**  
 Viale dell'Industria, 23 - 36100 Vicenza  
 T. 0444 955200  
 vicqua@pec.viacqua.it  
 www.viacqua.it

Vicenza T. 0444 801511  
 info@viacqua.it

Capitale Sociale € 11.241.400 i.v.  
 Reg. Imp. Vicenza, R.E.A. 306449  
 C. Fiscale e P. Iva 03196760247