




PARTICOLARE "1" Piazza Vittorio Emanuele III

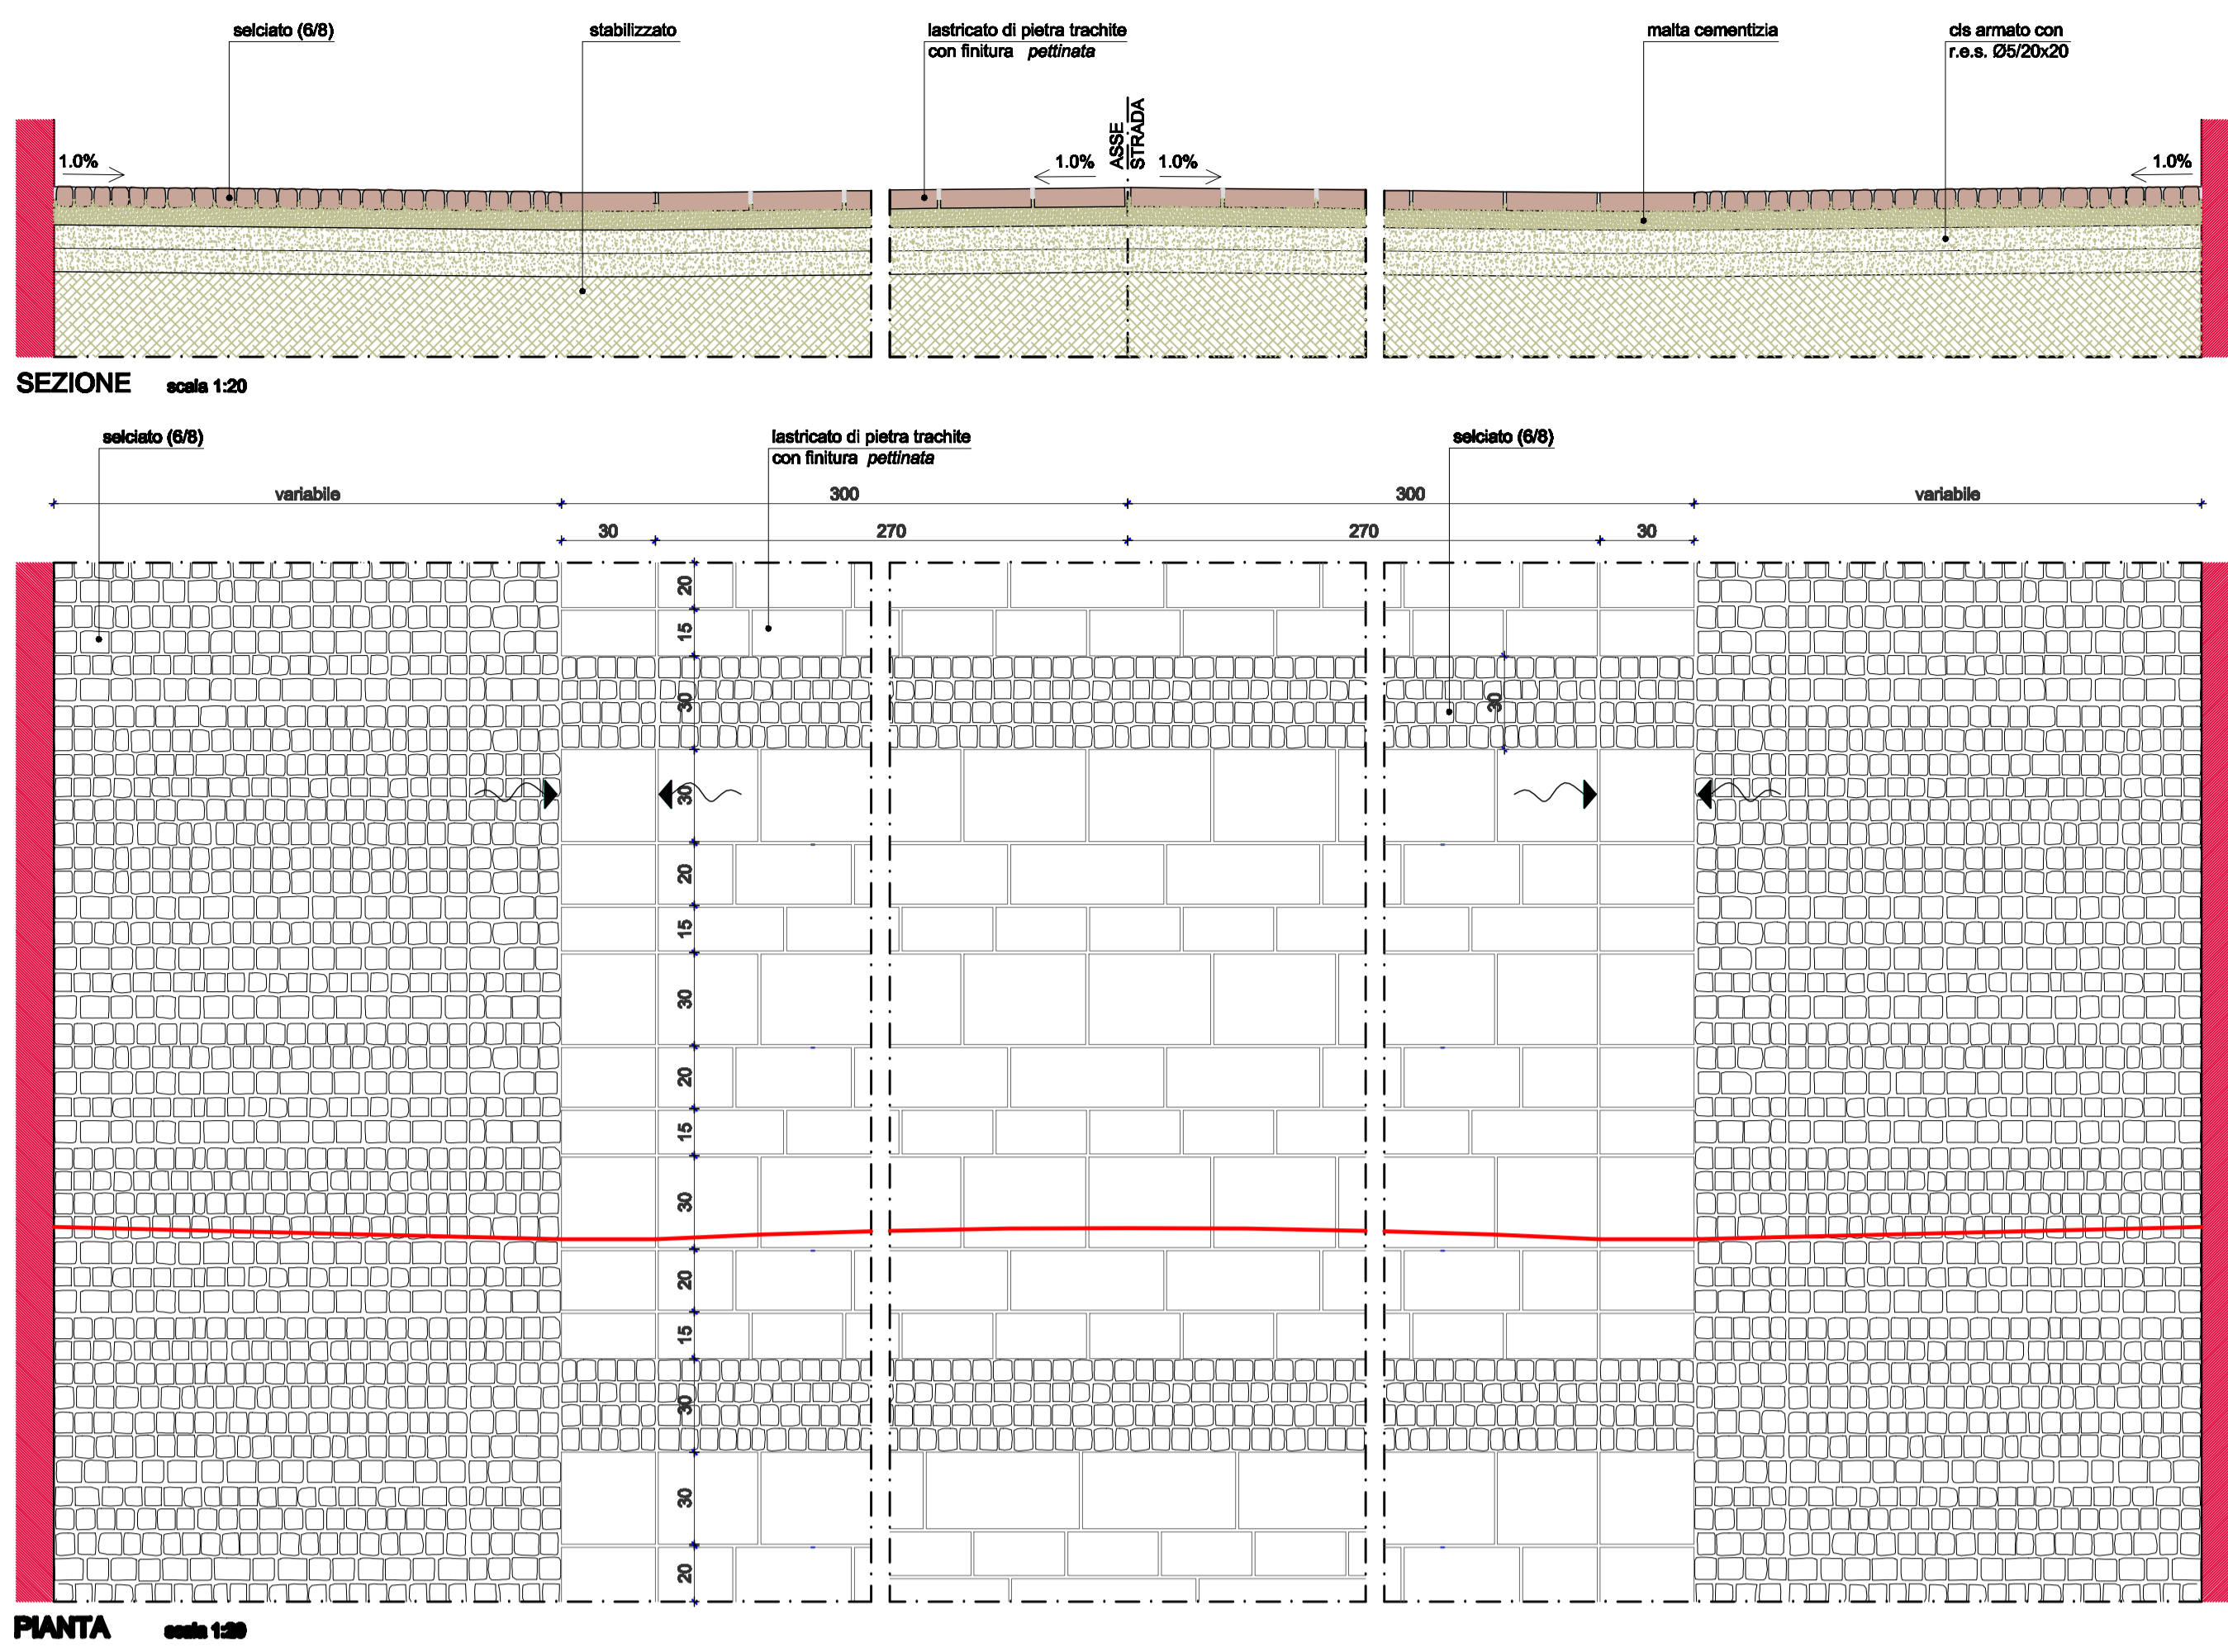


PARTICOLARE "3" Sagrato chiesa Santa Maria Assunta

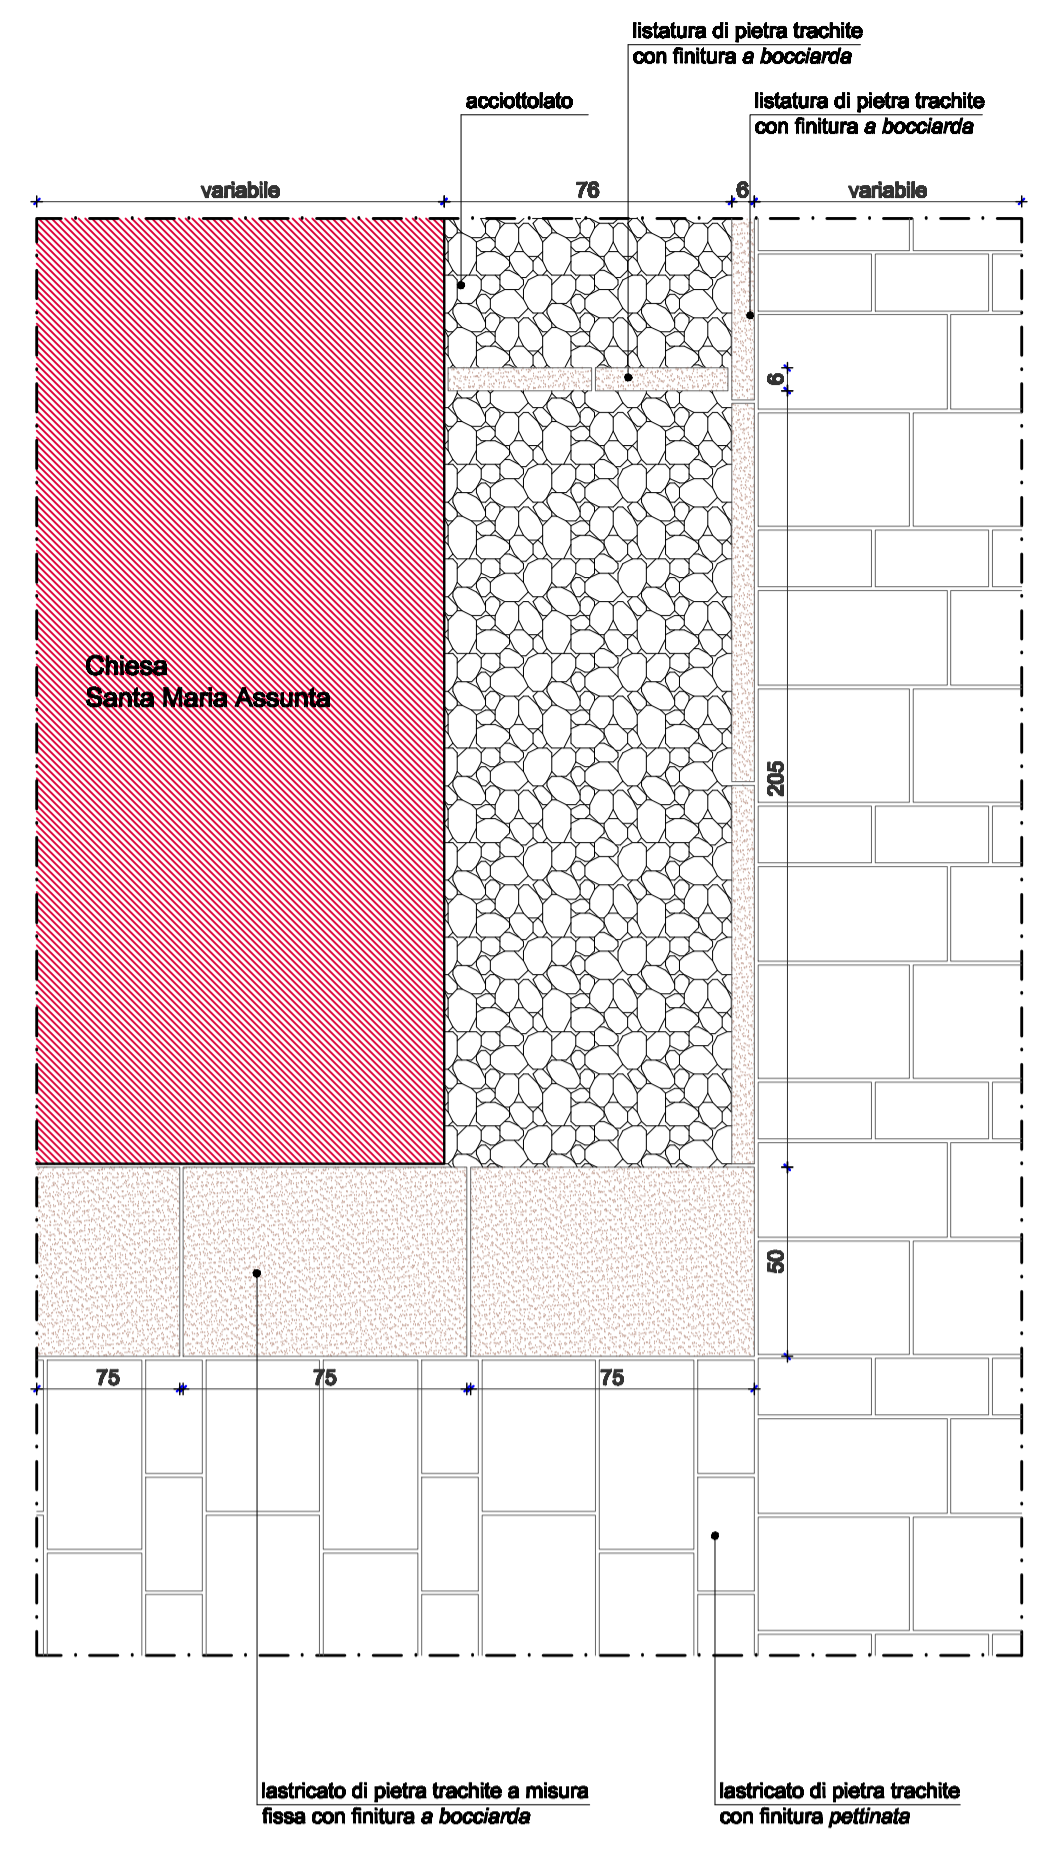


PARTICOLARE "2" Piazza Vittorio Emanuele III

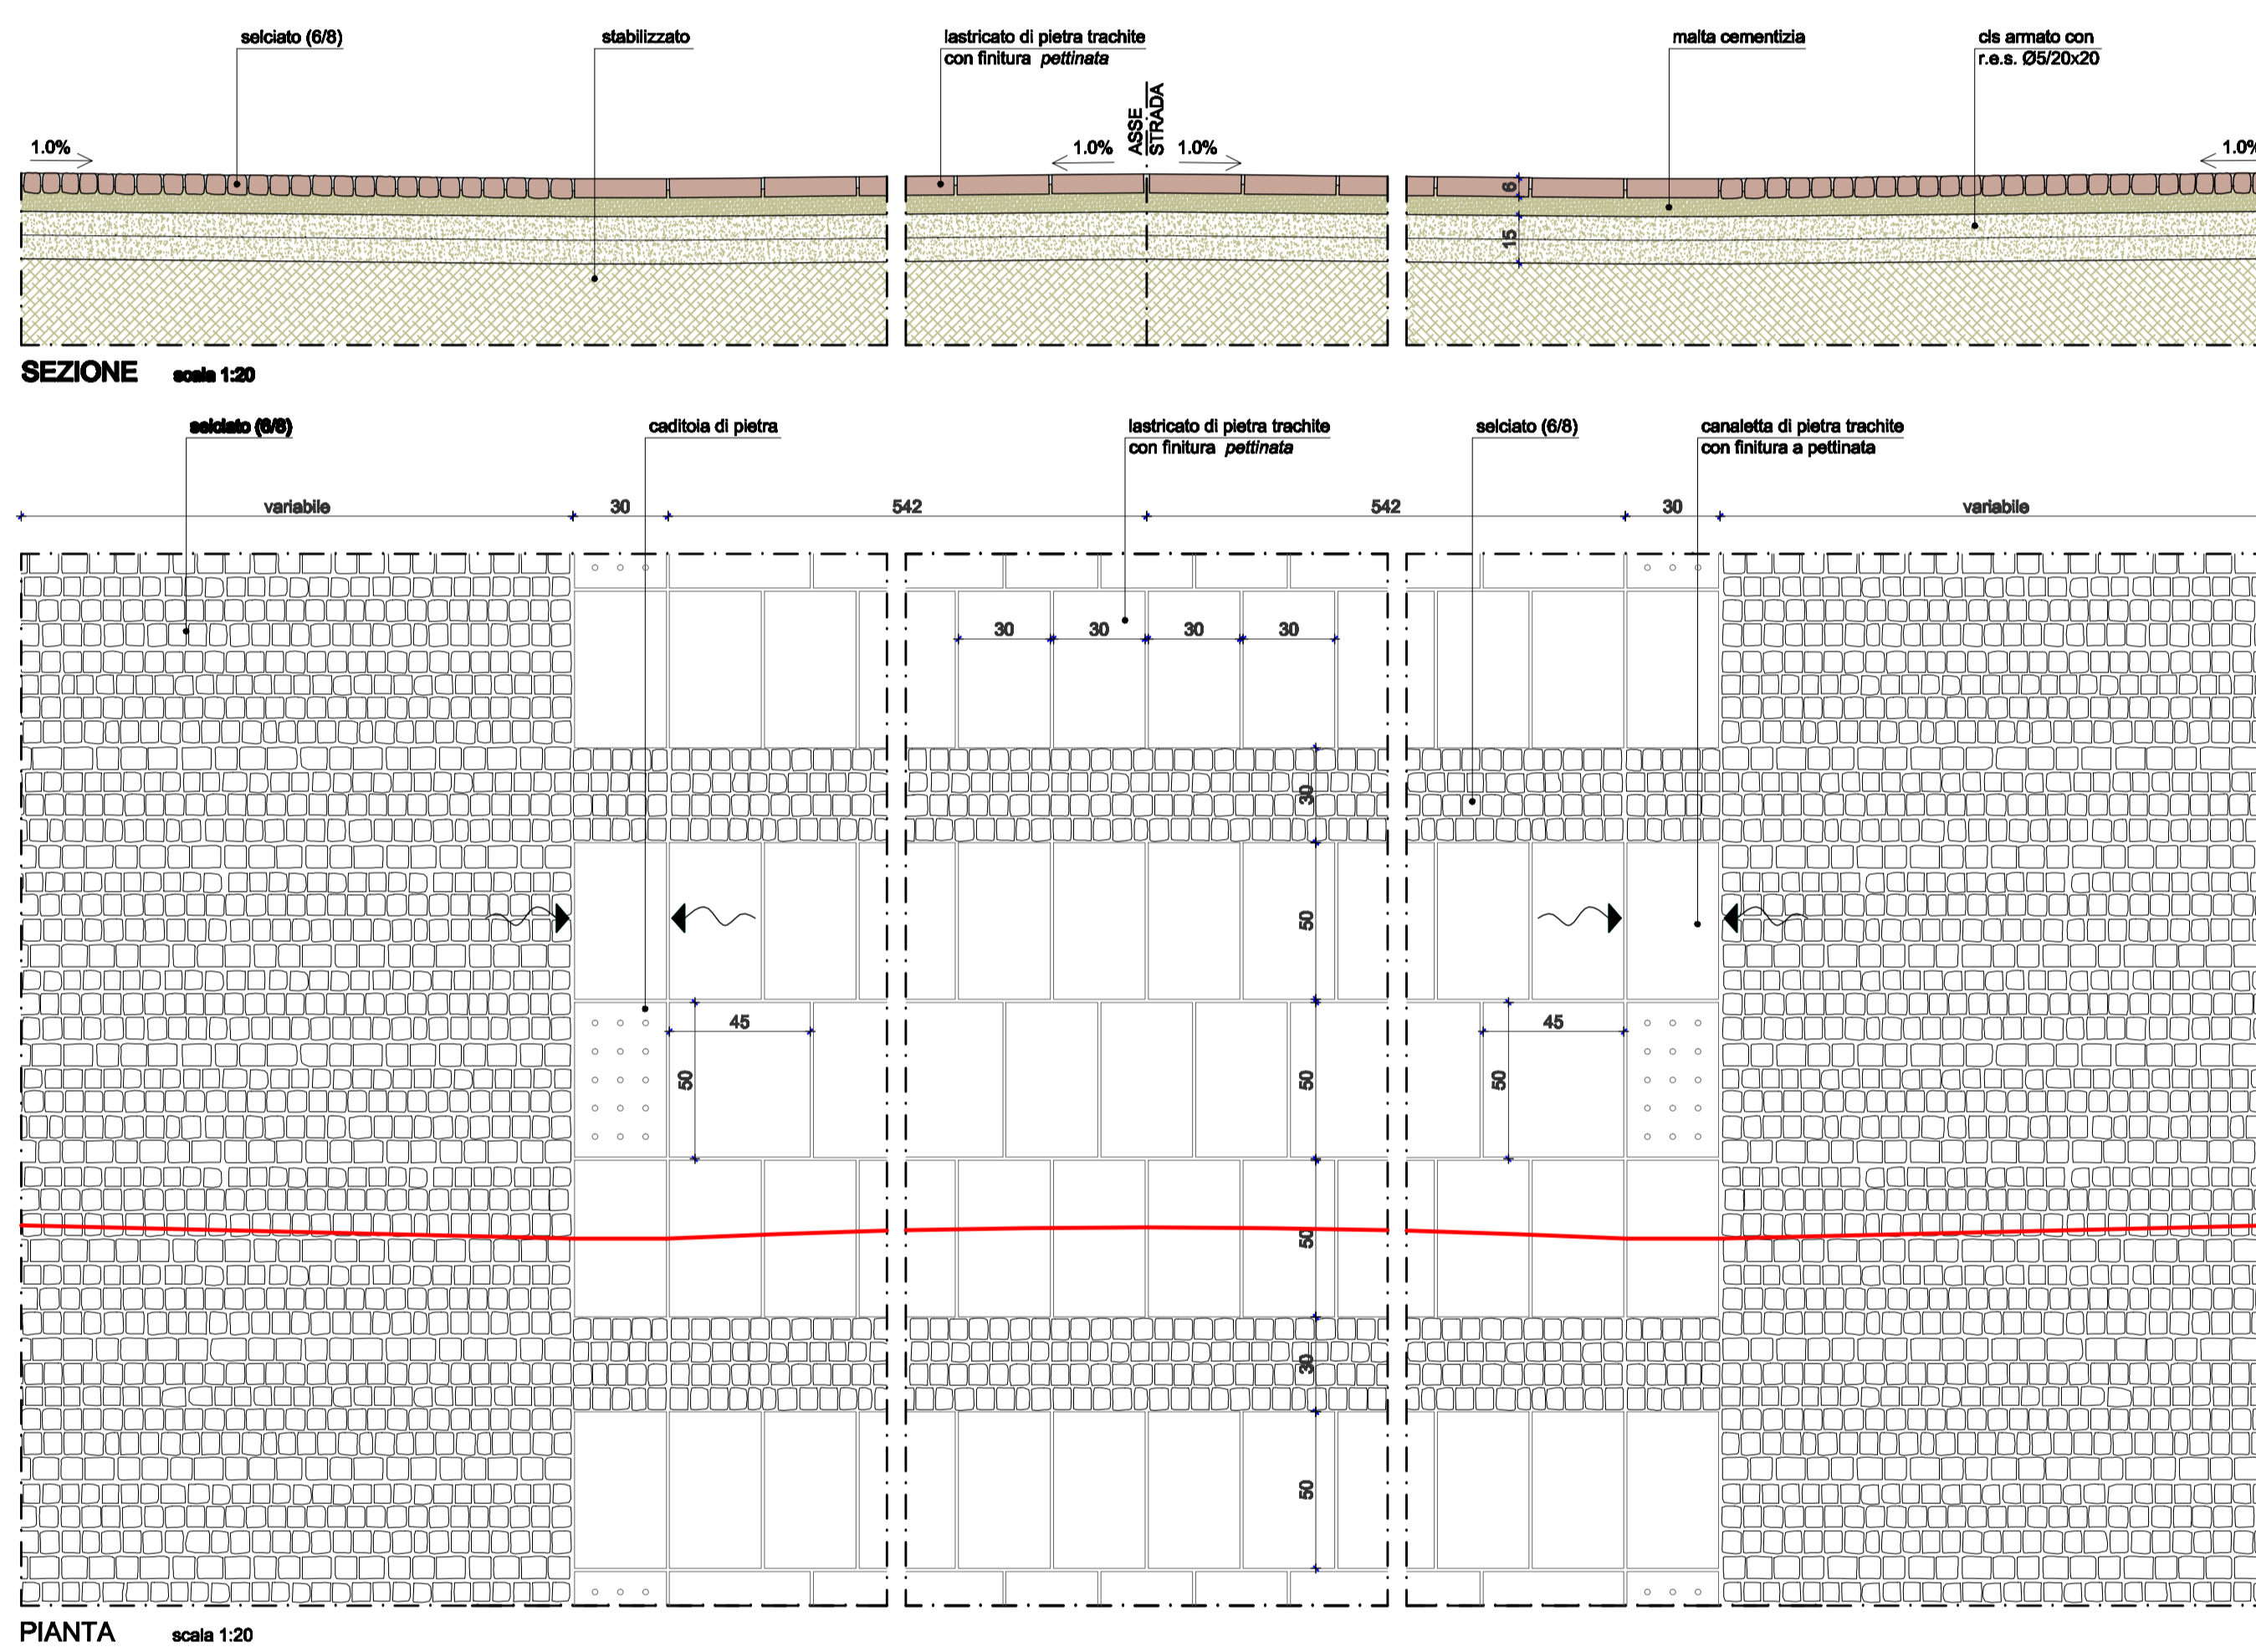


PARTICOLARE "4" Rampa portatori di handicap

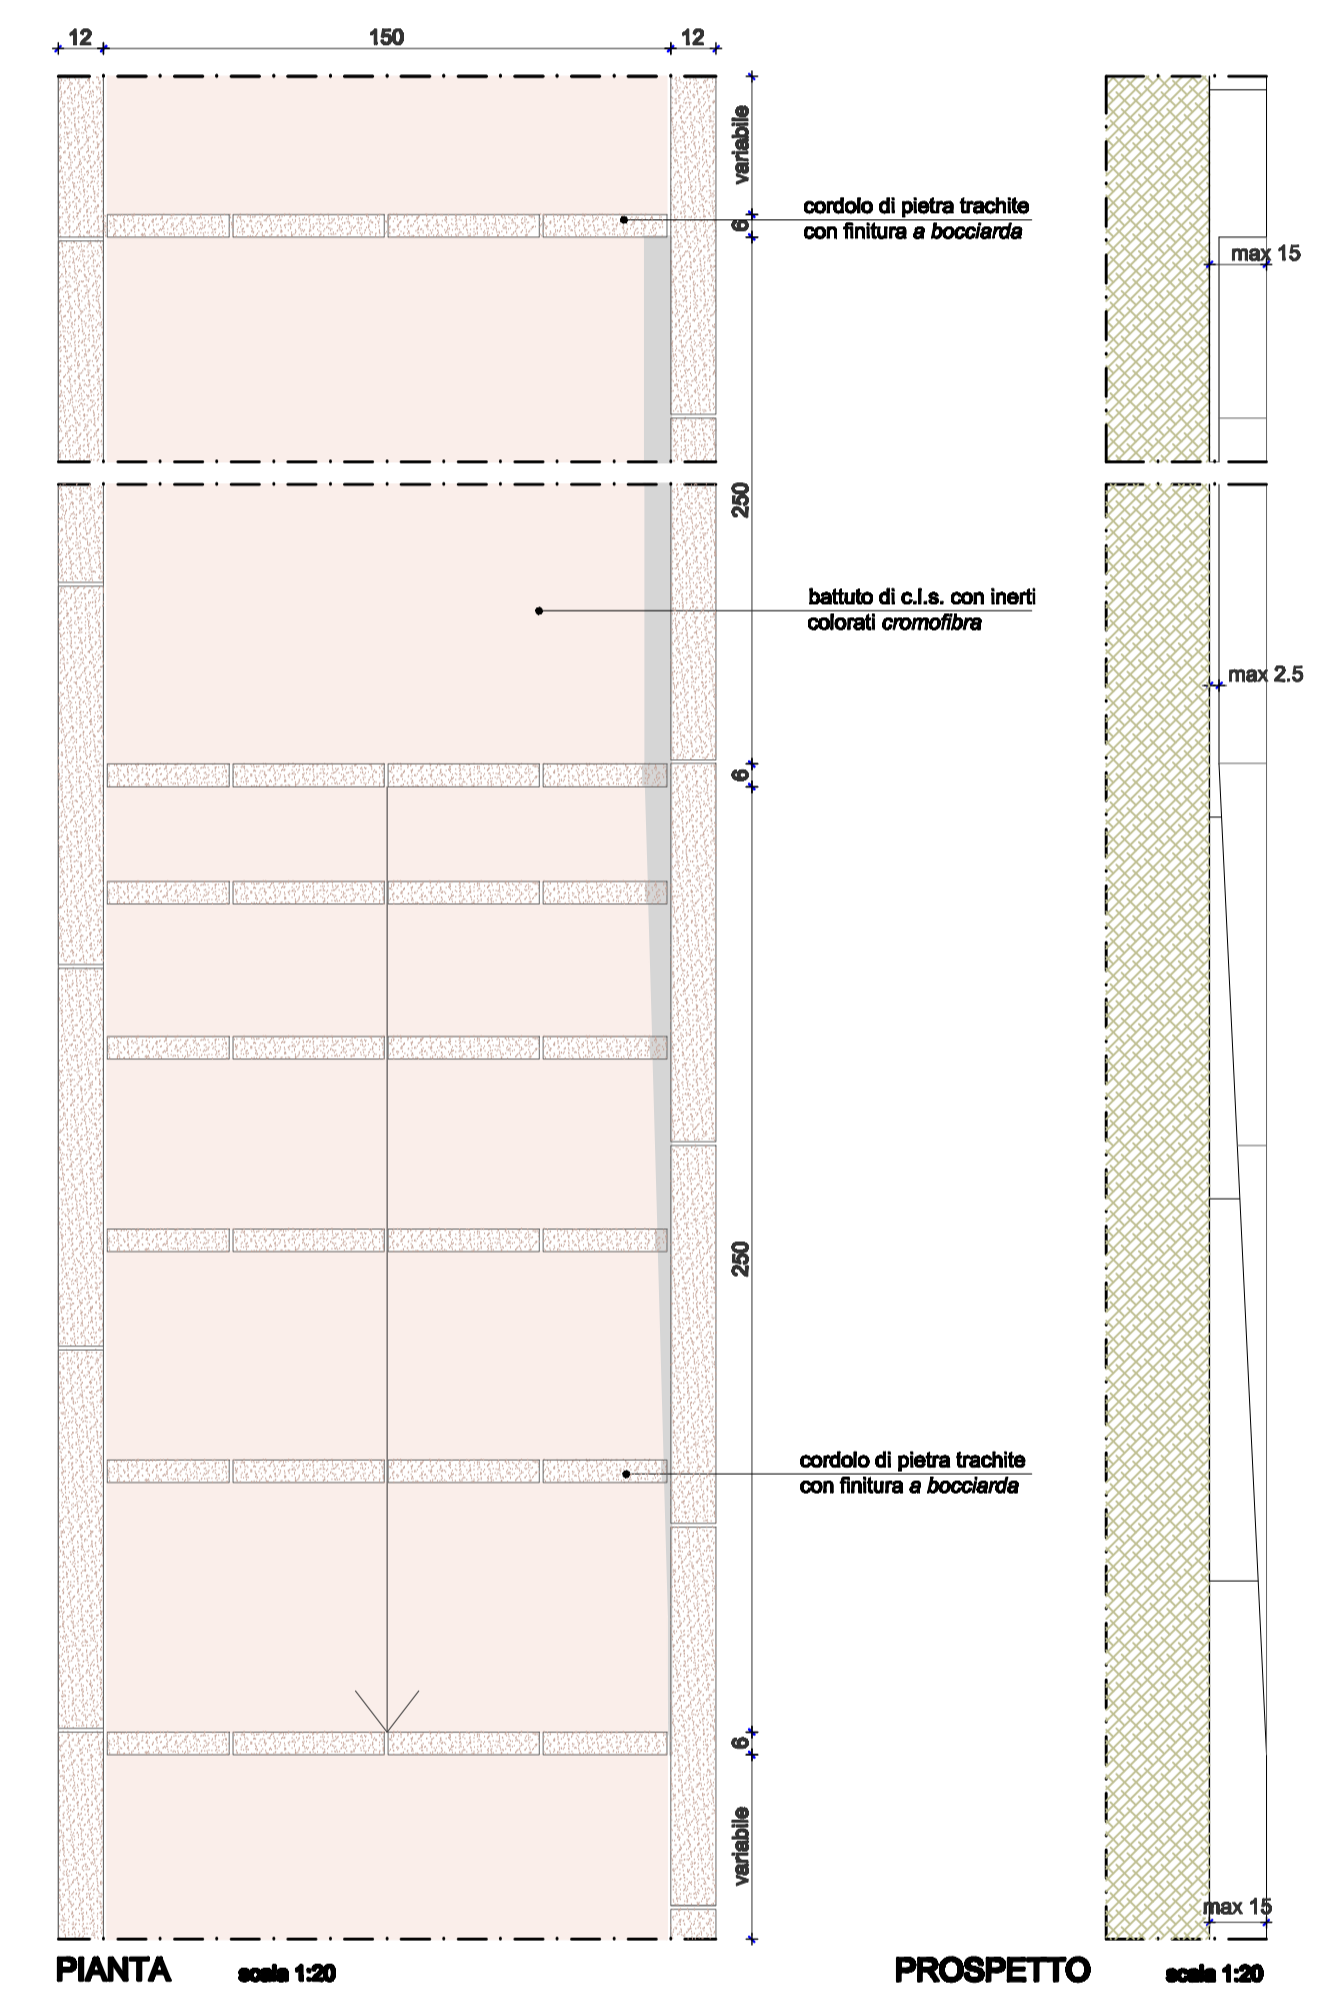

ABACO E SCHEMA DI MONTAGGIO DELLE PIETRE

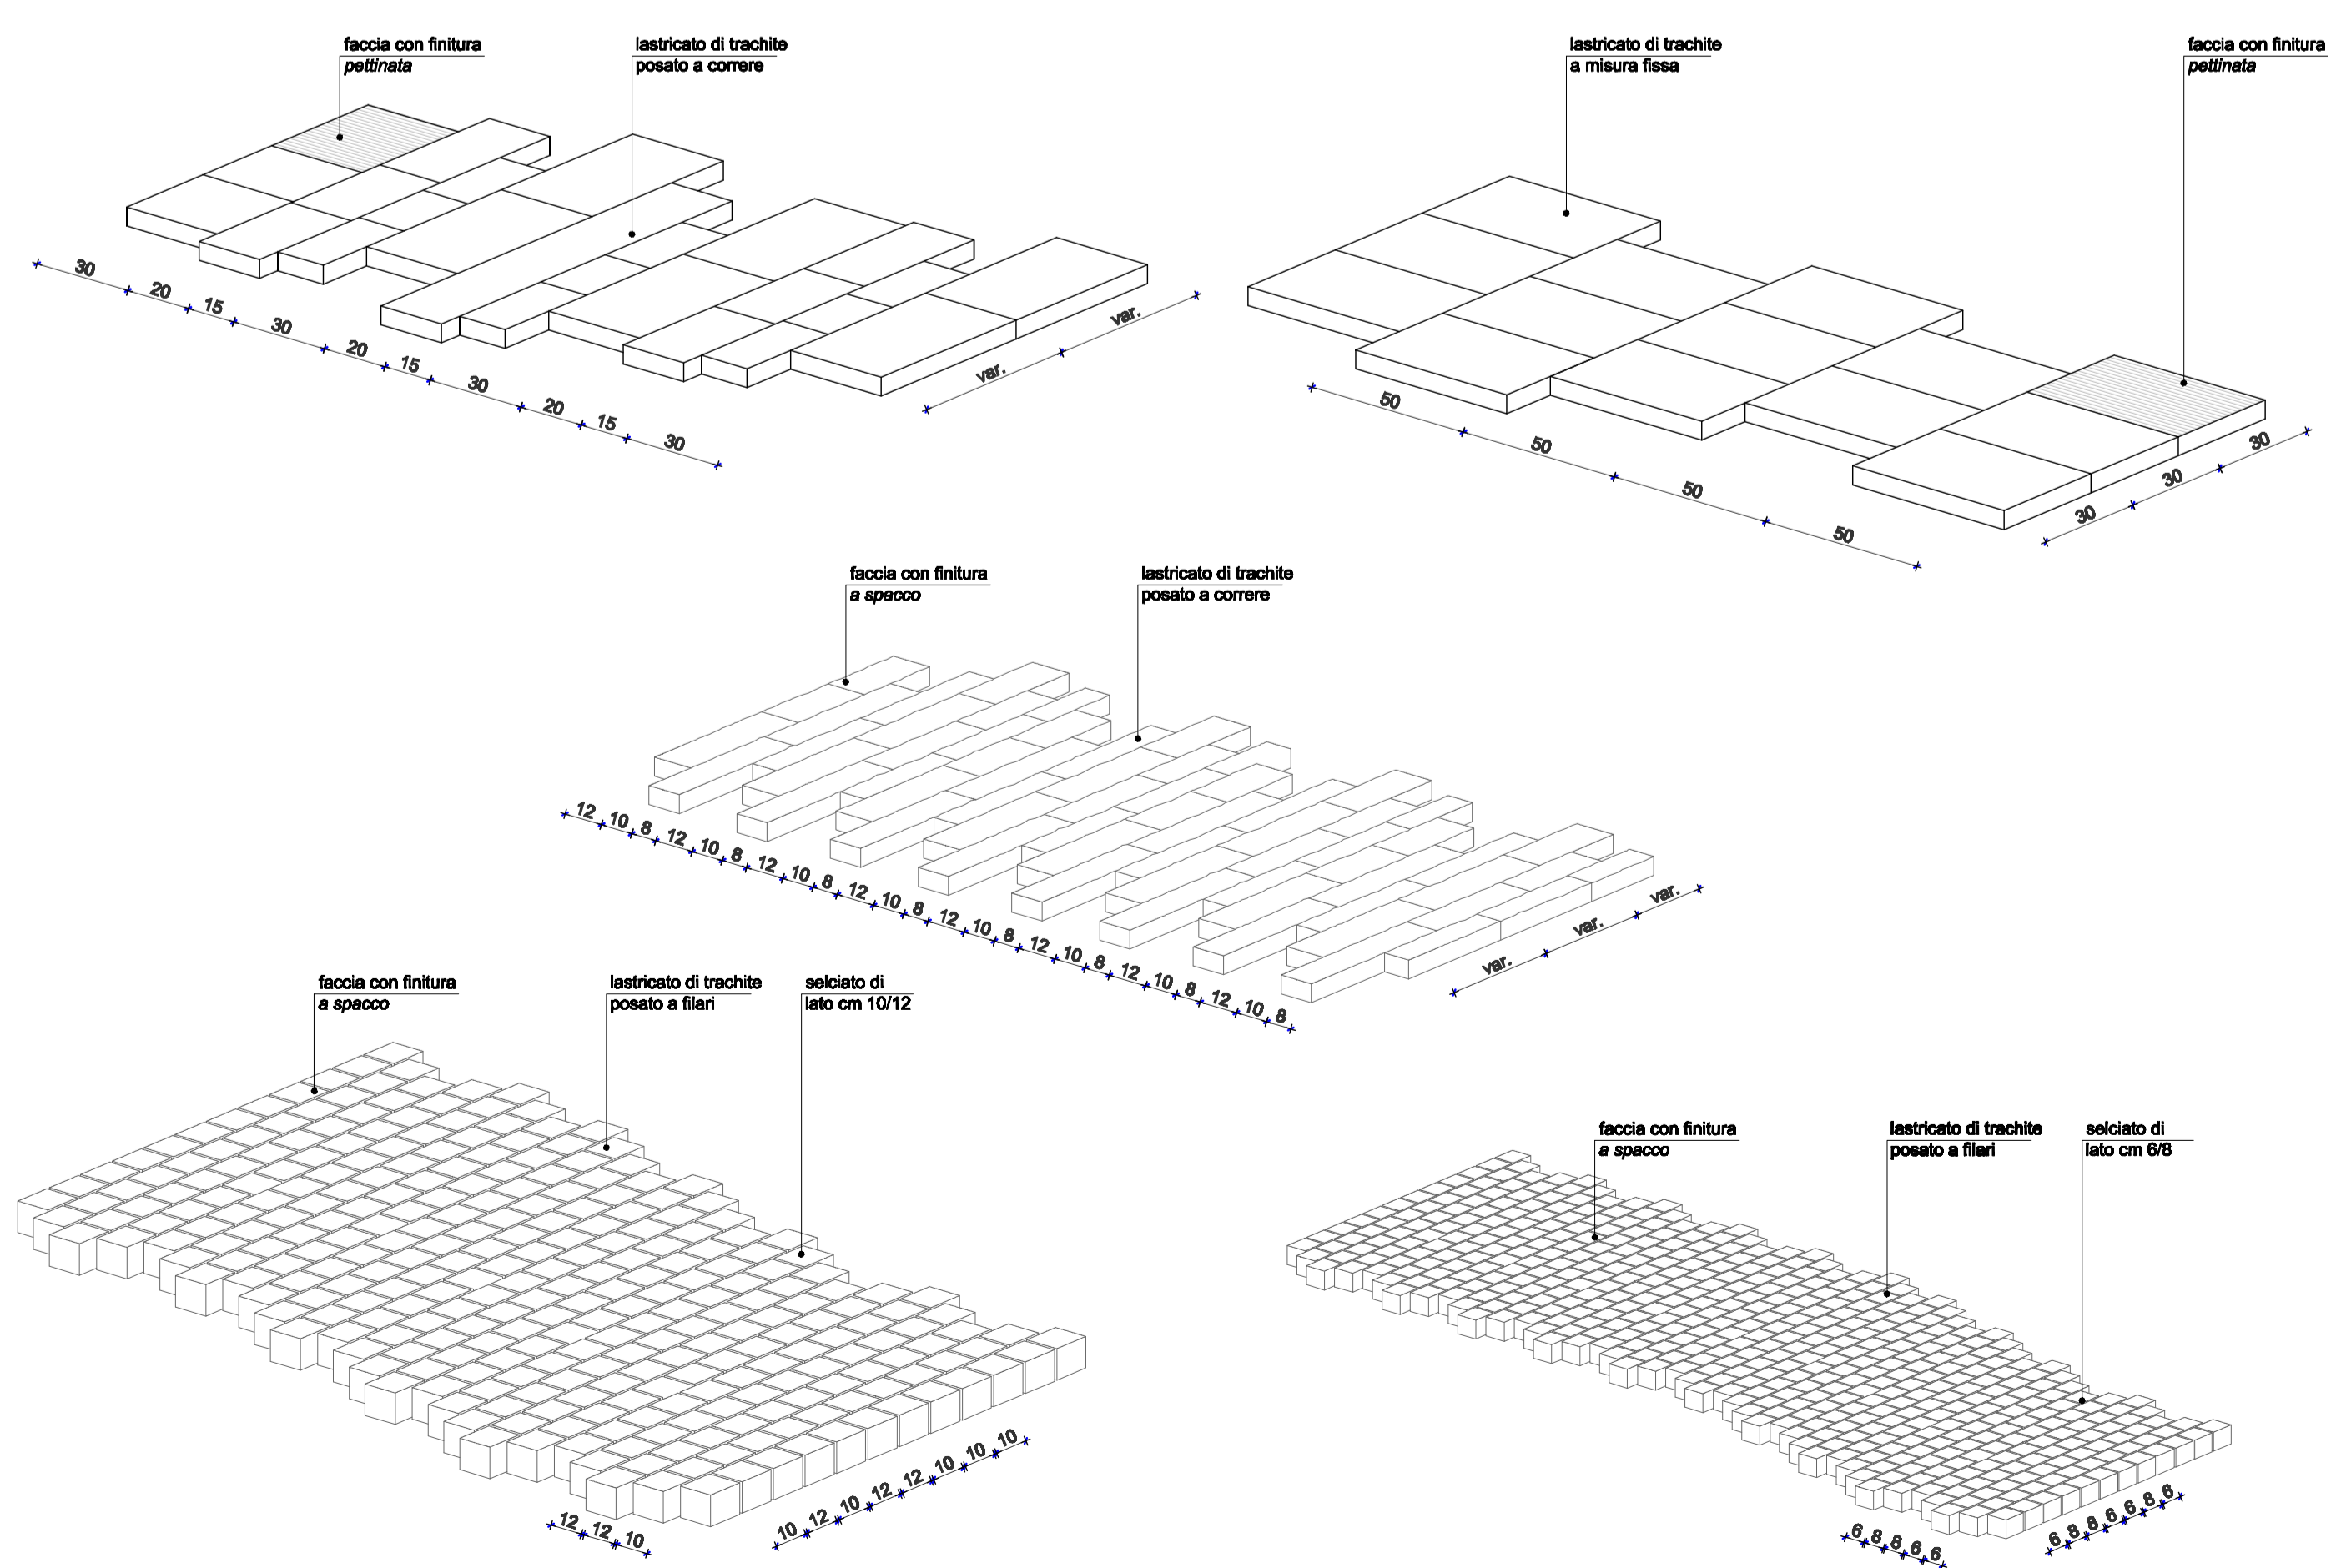

CORDOLI E/O LISTATURE ABACO E SCHEMA DI MONTAGGIO

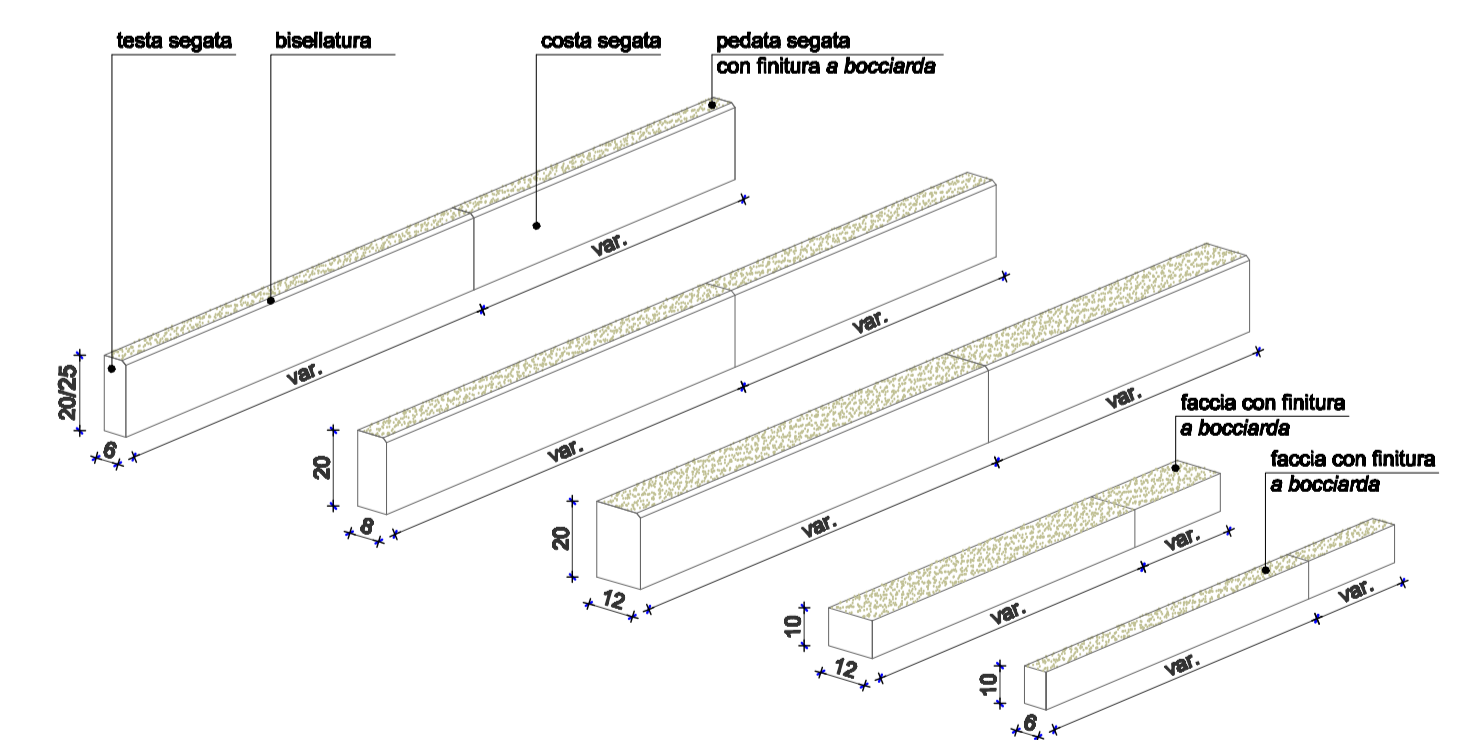

LISTATURE ABACO E SCHEMA DI MONTAGGIO

