PLANIMETRIA DI PROGETTO
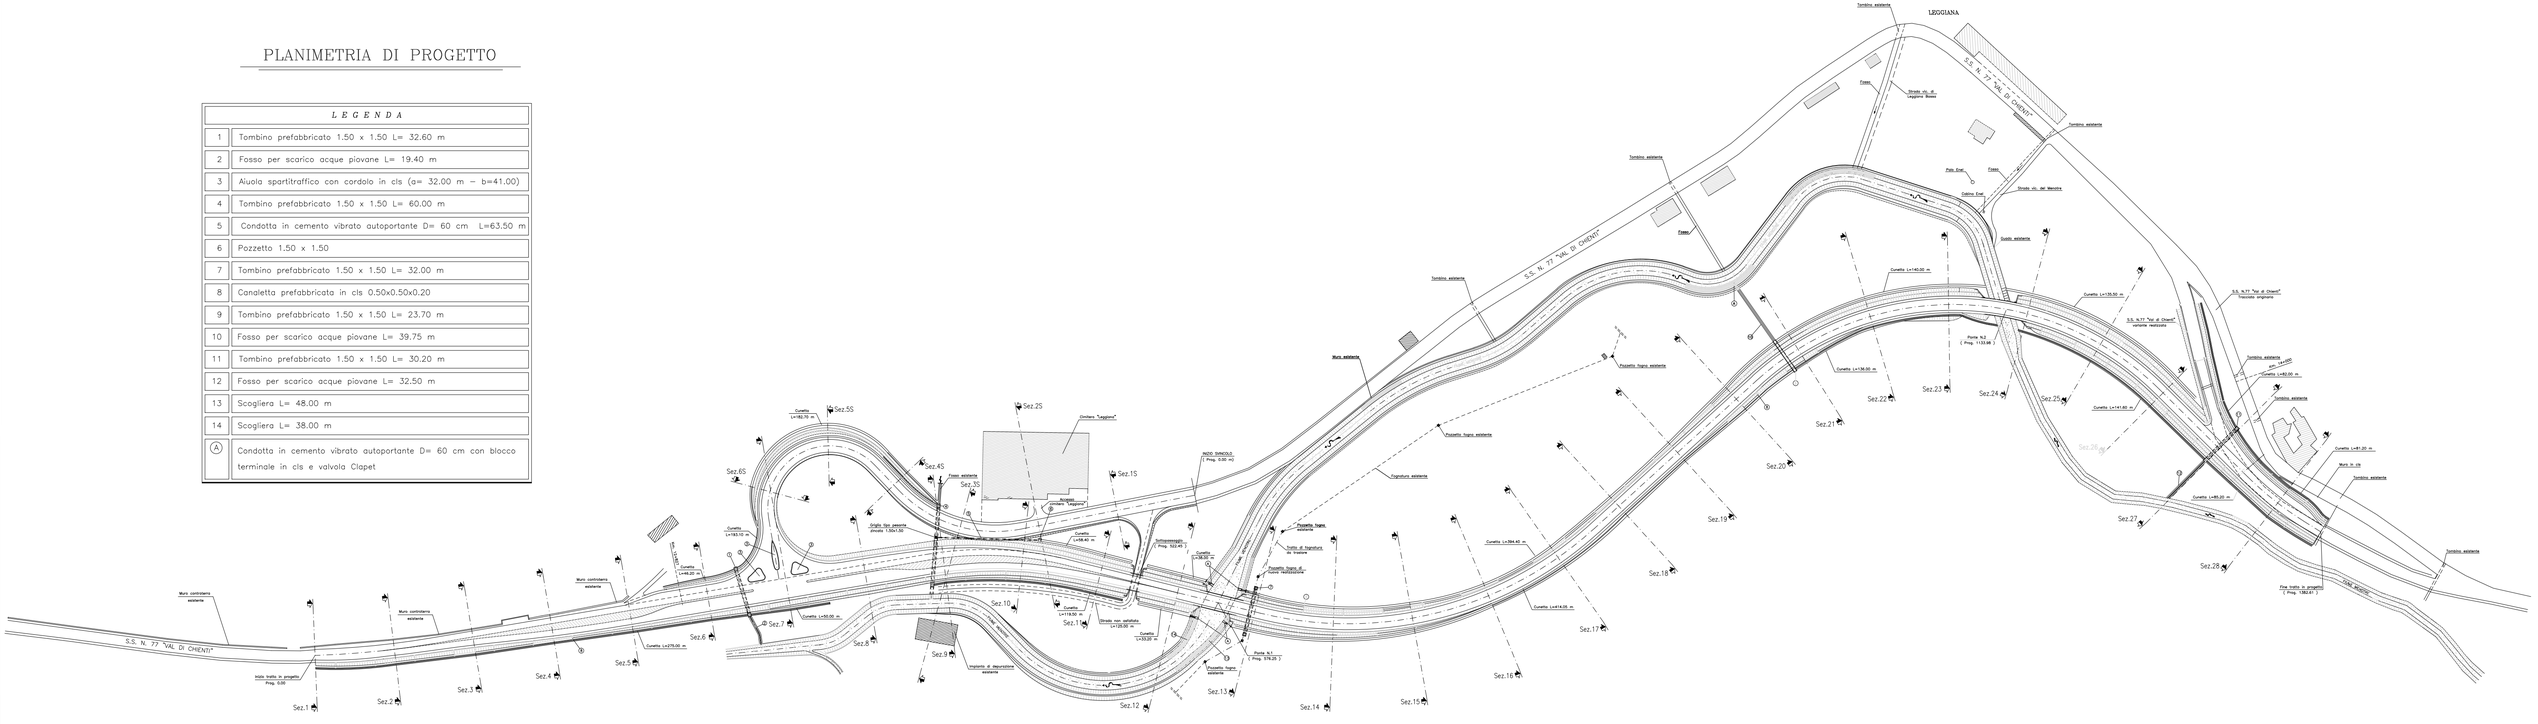
LEGENDA	
1	Tombino prefabbricato 1.50 x 1.50 L= 32.60 m
2	Fosso per scarico acque piovane L= 19.40 m
3	Aiuola spartitraffico con cordolo in cls (a= 32.00 m – b=41.00)
4	Tombino prefabbricato 1.50 x 1.50 L= 60.00 m
5	Condotta in cemento vibrato autoportante D= 60 cm L=63.50 m
6	Pozzetto 1.50 x 1.50
7	Tombino prefabbricato 1.50 x 1.50 L= 32.00 m
8	Canaletta prefabbricata in cls 0.50x0.50x0.20
9	Tombino prefabbricato 1.50 x 1.50 L= 23.70 m
10	Fosso per scarico acque piovane L= 39.75 m
11	Tombino prefabbricato 1.50 x 1.50 L= 30.20 m
12	Fosso per scarico acque piovane L= 32.50 m
13	Scogliera L= 48.00 m
14	Scogliera L= 38.00 m
Ⓐ	Condotta in cemento vibrato autoportante D= 60 cm con blocco terminale in cls e valvola Clapet