

PROGETTO ESECUTIVO

OGGETTO: INTERVENTI DI MIGLIORAMENTO TECNOLOGICO SUGLI INVASI IRRIGUI DEL CARPINA E DEL LANA

DESIGNAZIONE: PROSPETTI, SEZIONI E PARTICOLARI COSTRUTTIVI STATO DI PROGETTO

SCALA: 1:100
1:50
1:20
1:10

IL COMMITTENTE: COMUNITA' MONTANA ALTA UMBRIA

PRATICA: 224
IDENTIF.: TAV02

01		U.T.P.	Ing. Mauro Barigelli	Ing. Giuseppe Santini
REV.	DATA	REDATTO	VERIFICATO	APPROVATO
IL R.U.P.	IL PROGETTISTA	IL DIR. LAVORI	ELABORATO	


2

Questo documento e' di nostra proprieta' esclusiva. E' proibita la riproduzione anche parziale e la cessione a terzi senza la nostra autorizzazione.

INVASO DEL CARPINA

Prospetto di monte

Scala 1:100

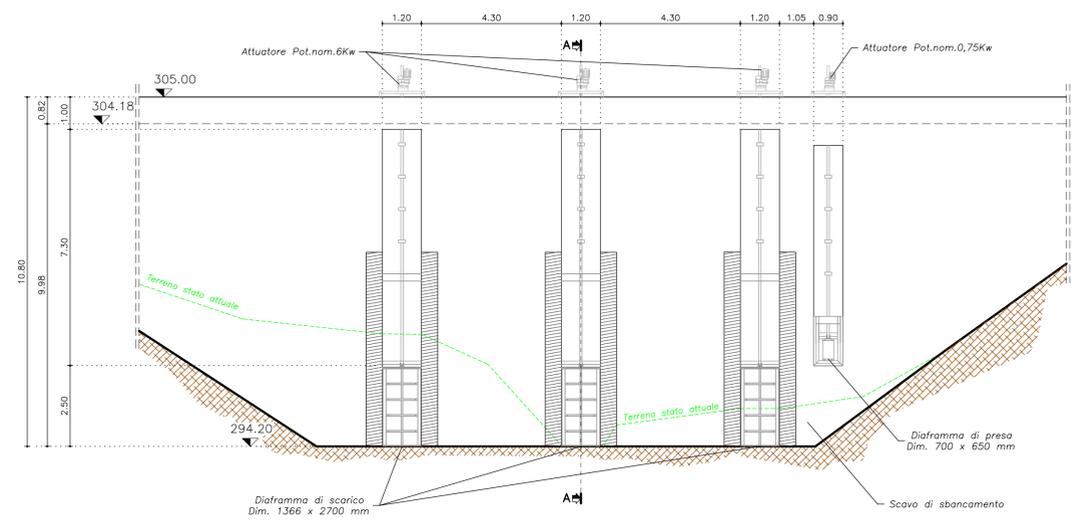


Particolare sostegno attuatore

Scala 1:20

Sezione A-A


Scala 1:50

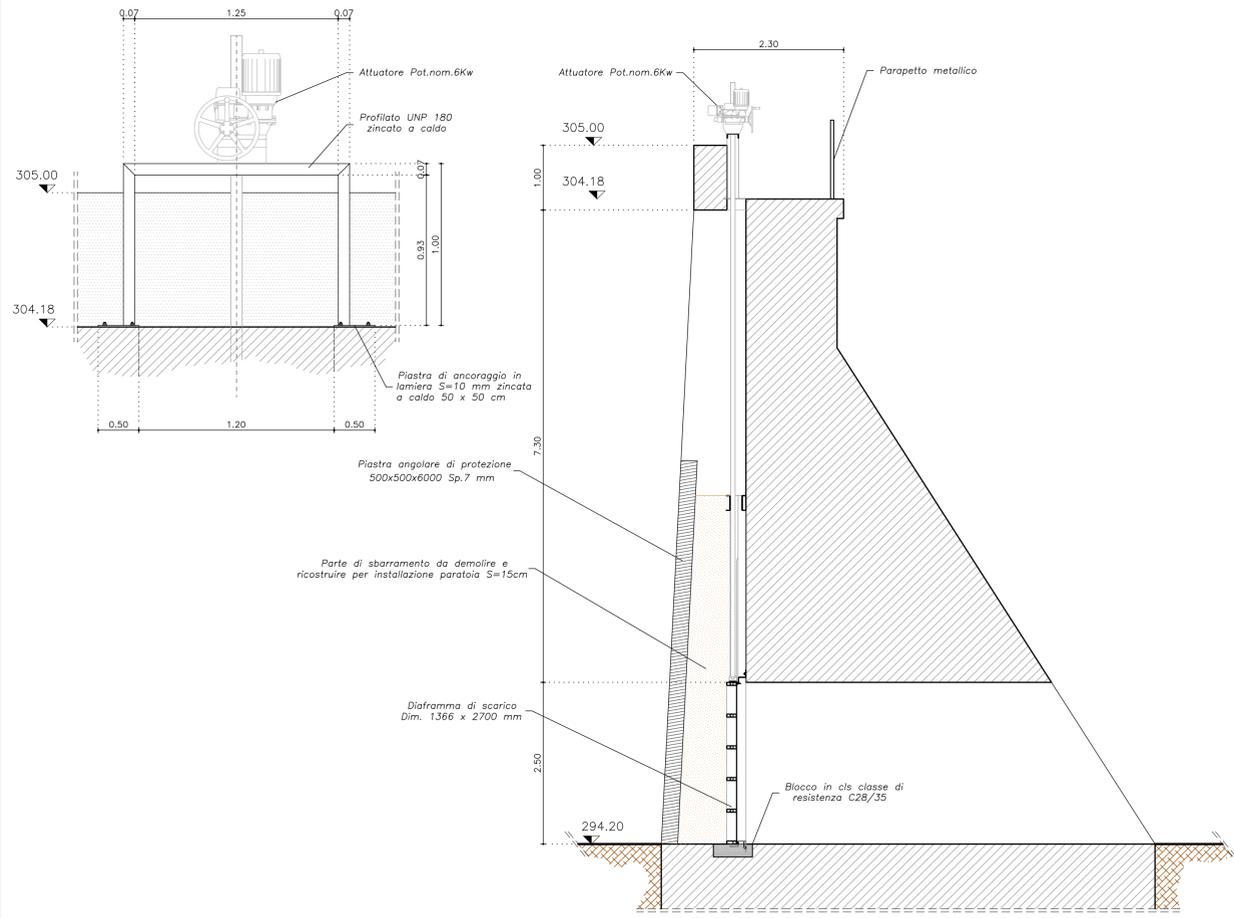

INVASO DEL LANA

Prospetto di monte

Scala 1:200

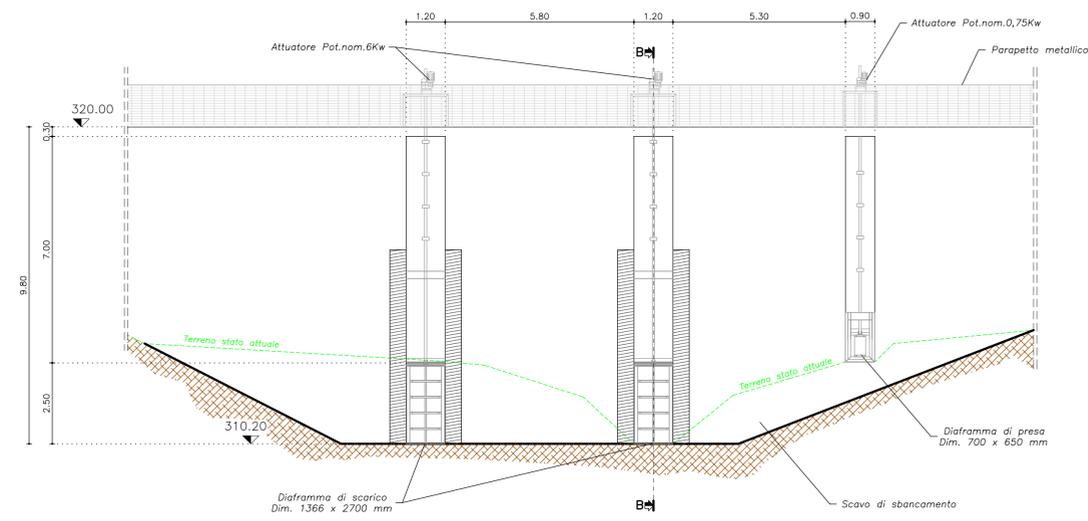


Particolare sostegno attuatore

Scala 1:20

Sezione B-B

Scala 1:100

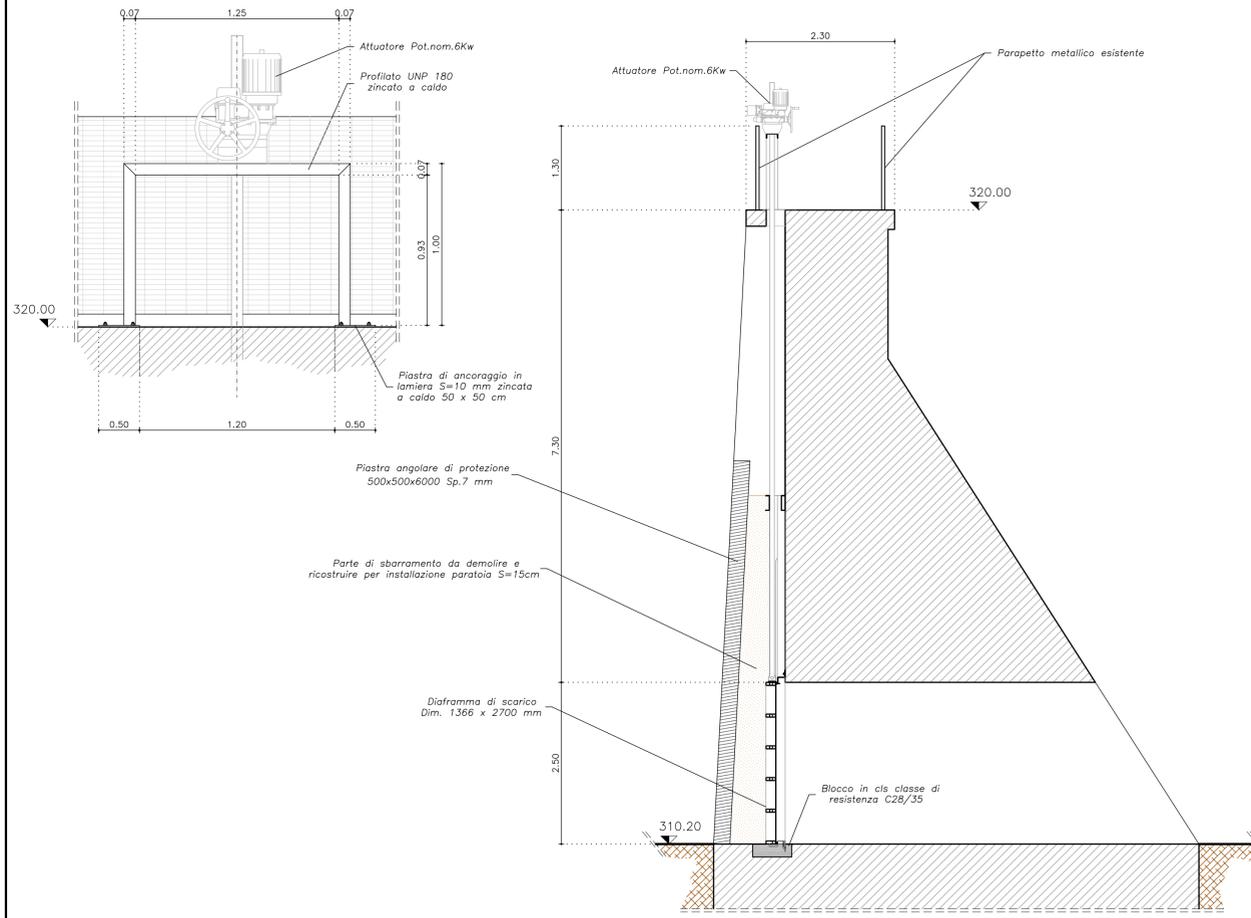

Particolare installazione paratoia

Scala 1:20

