


LEGENDA

- PISTA CICLABILE
- VIABILITÀ COMPLANARE DI PROGETTO BITUMATA
- VIABILITÀ COMPLANARE DI PROGETTO "BIANCA"
- VIABILITÀ COMPLANARE SU SEDE STRADALE ESISTENTE
- LIMITI COMUNALI

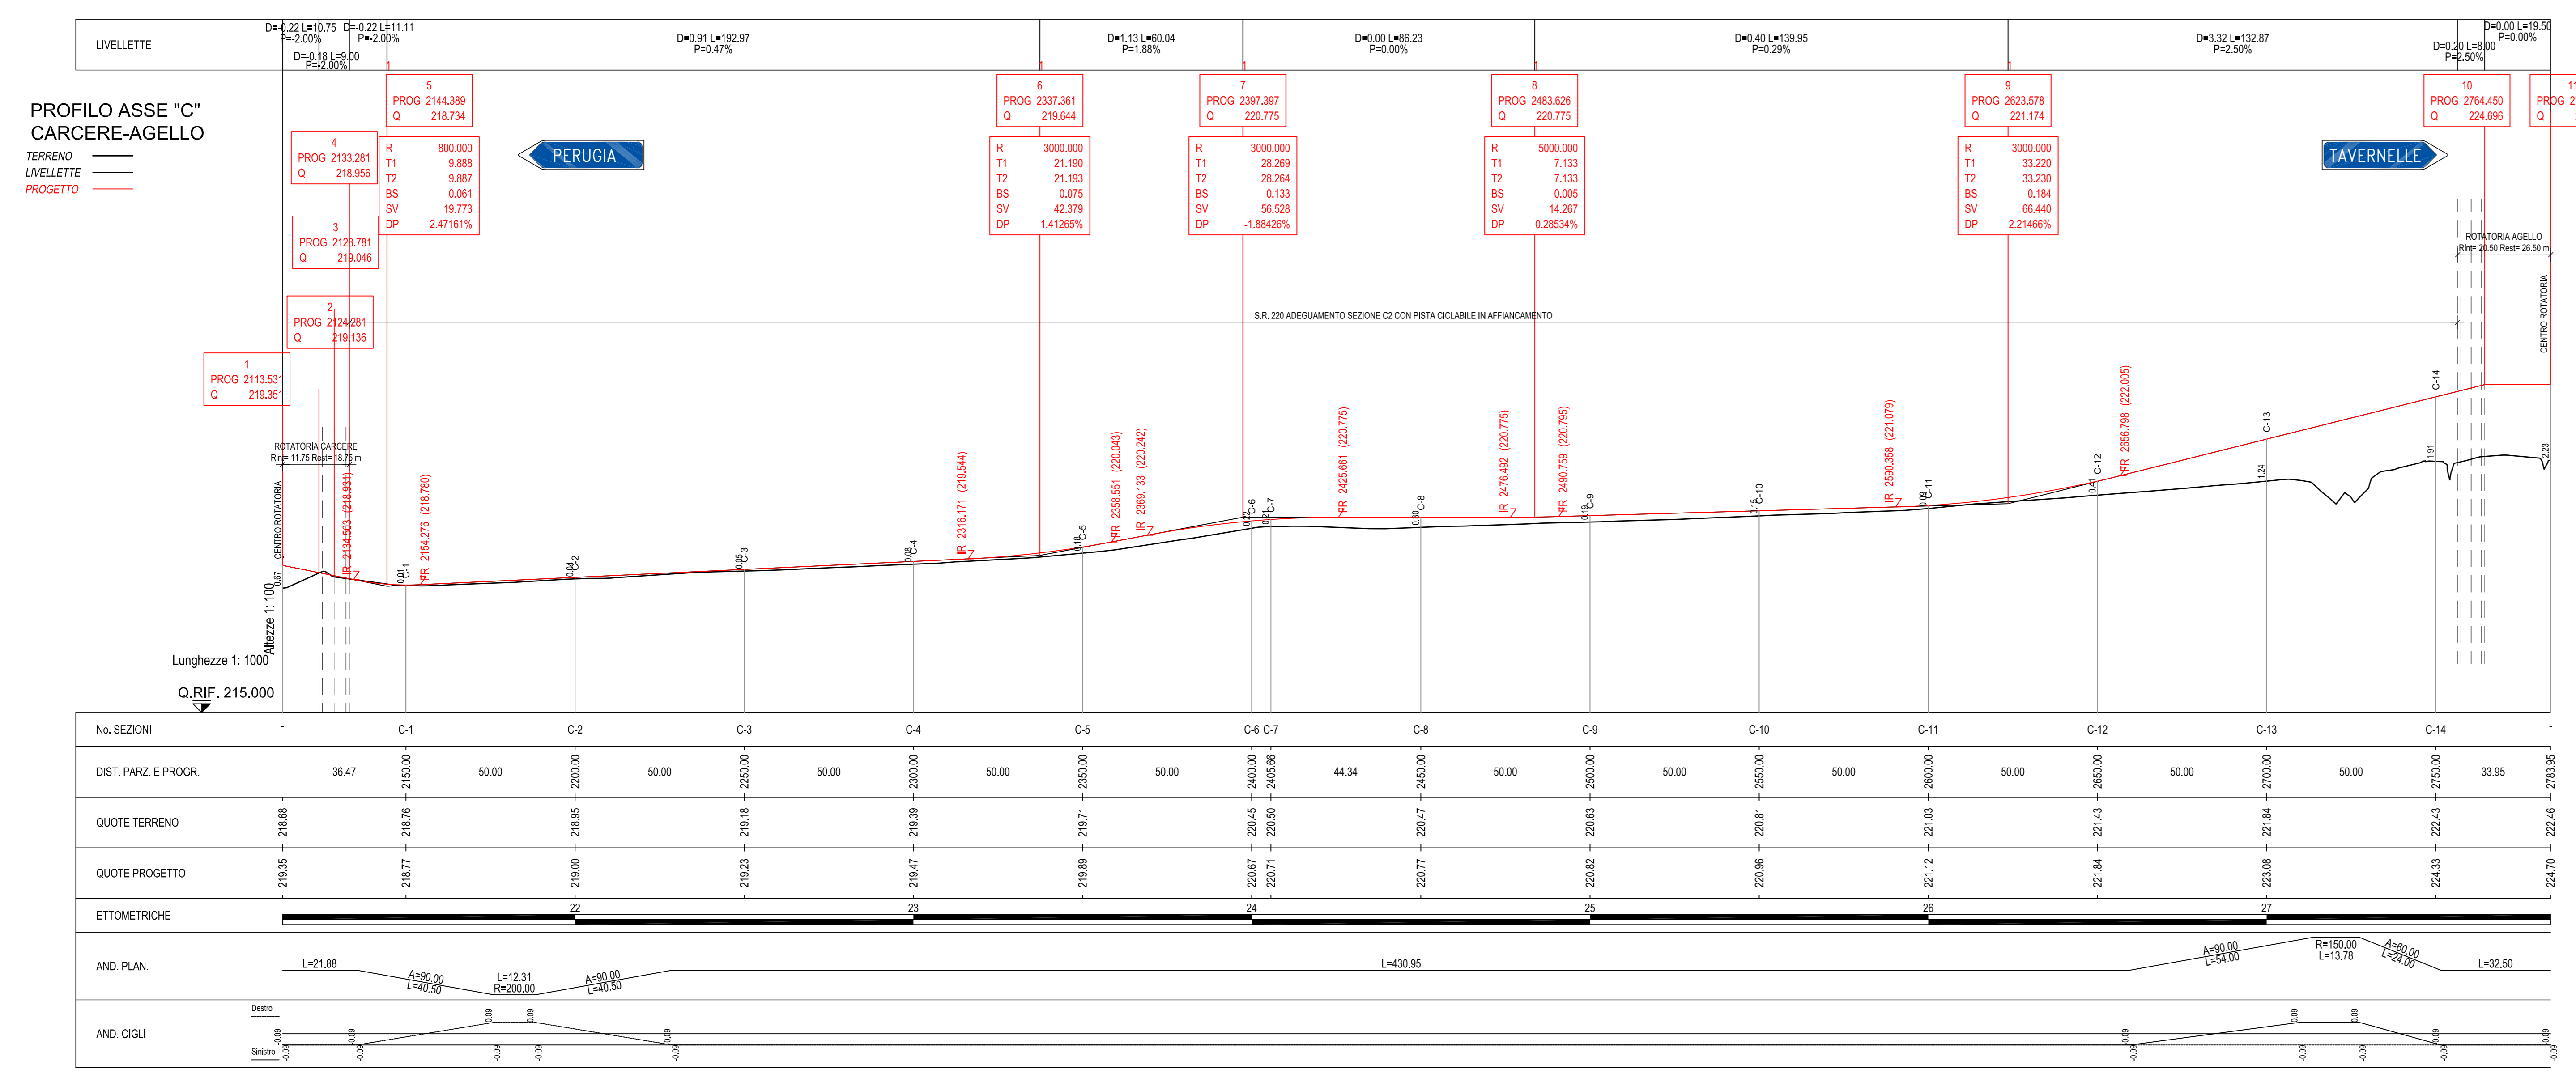

**S.R. 220 PIEVAIOLA
Interventi di adeguamento tratto
Capanne - Fontignano - LOTTO 1
PROGETTO ESECUTIVO**

RESPONSABILE DEL PROCEDIMENTO:
Ing. Gianpiero Bondi

ASSISTENZA ALLA PROGETTAZIONE:
Ing. Maurizio Soratti

RESPONSABILE DEL PROGETTO:
Ing. Giovanni Sotinas

PROGETTISTA RESPONSABILE:
Ing. Maurizio Soratti

PROGETTISTI:
Ing. Roberto Pucetti
Ing. Sara Beretta
Ing. Costanza Cecchetti

ESPROPRI E TOPOGRAFIA:
geom. Michele Bonelli
geom. Gianluigi Moratti
geom. Maurizio della Ciana

GEOLGIA:
Alfredo CGL, Geologo

ABACUS
Società s.p.a.

Via Campo di Marte, n. 8/a - 06124 - Perugia (PG)
tel: 075/350561 - 3559160
info@abacusprogetti.it - www.abacusprogetti.it

**CARTELLA S1
PROGETTO STRADALE**

Planimetria di progetto e profilo longitudinale
Asse "C" Carcere-Agello
(da progr. 2+113,53 a progr. 2+783,95)

S1_DPL03

COMMESSA	LIV.	CART.	TIPO	ELAB.	N.	SAVE	NOME FILE	SCALA	
0	5	5	5	E	S1	D	PL_03_01	0555_E_S1_DPL03_01.dwg	1:1.000
REV.	DATA	REDAZIONE	VERIFICA	APPROVAZIONE	TESTO	COMARTT.	DESCRIZIONE		
0	Marzo 2018	G.Moratti	M.Serafini	G.Sotinas			Consiglio P.E. Strada LOTTO 1		
1									
2									
3									

la riproduzione del presente disegno e' vietata ai termini di legge senza la espressa preventiva autorizzazione

PROVINCIA DI PERUGIA
AREA VIABILITÀ E TRASPORTI