
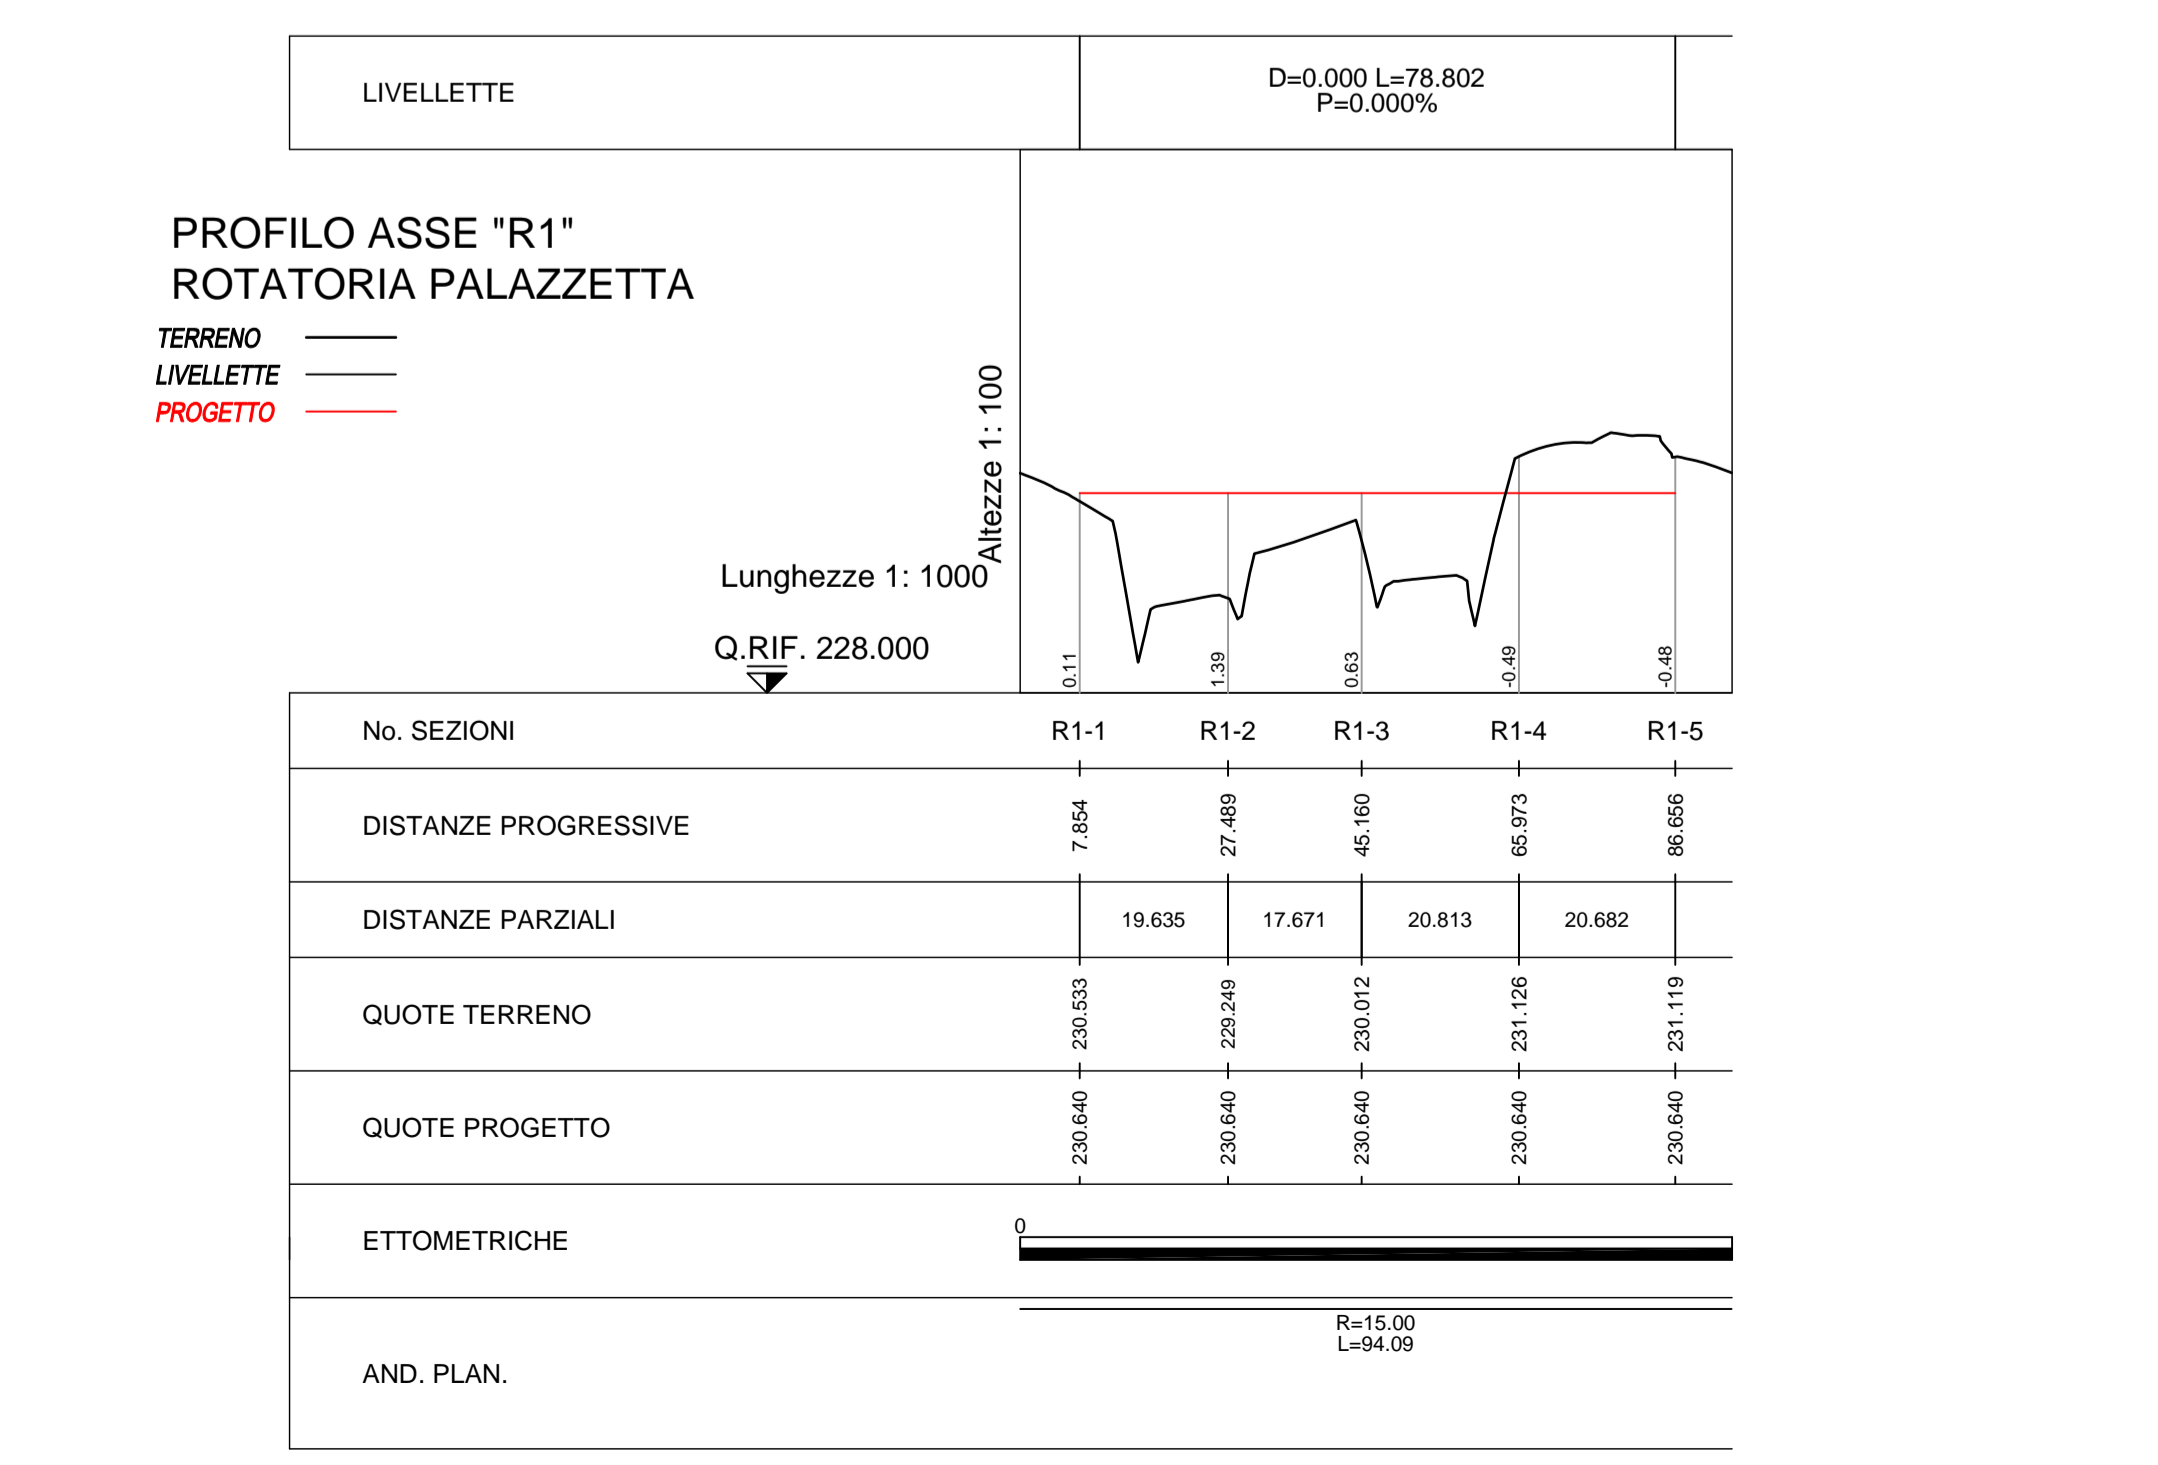
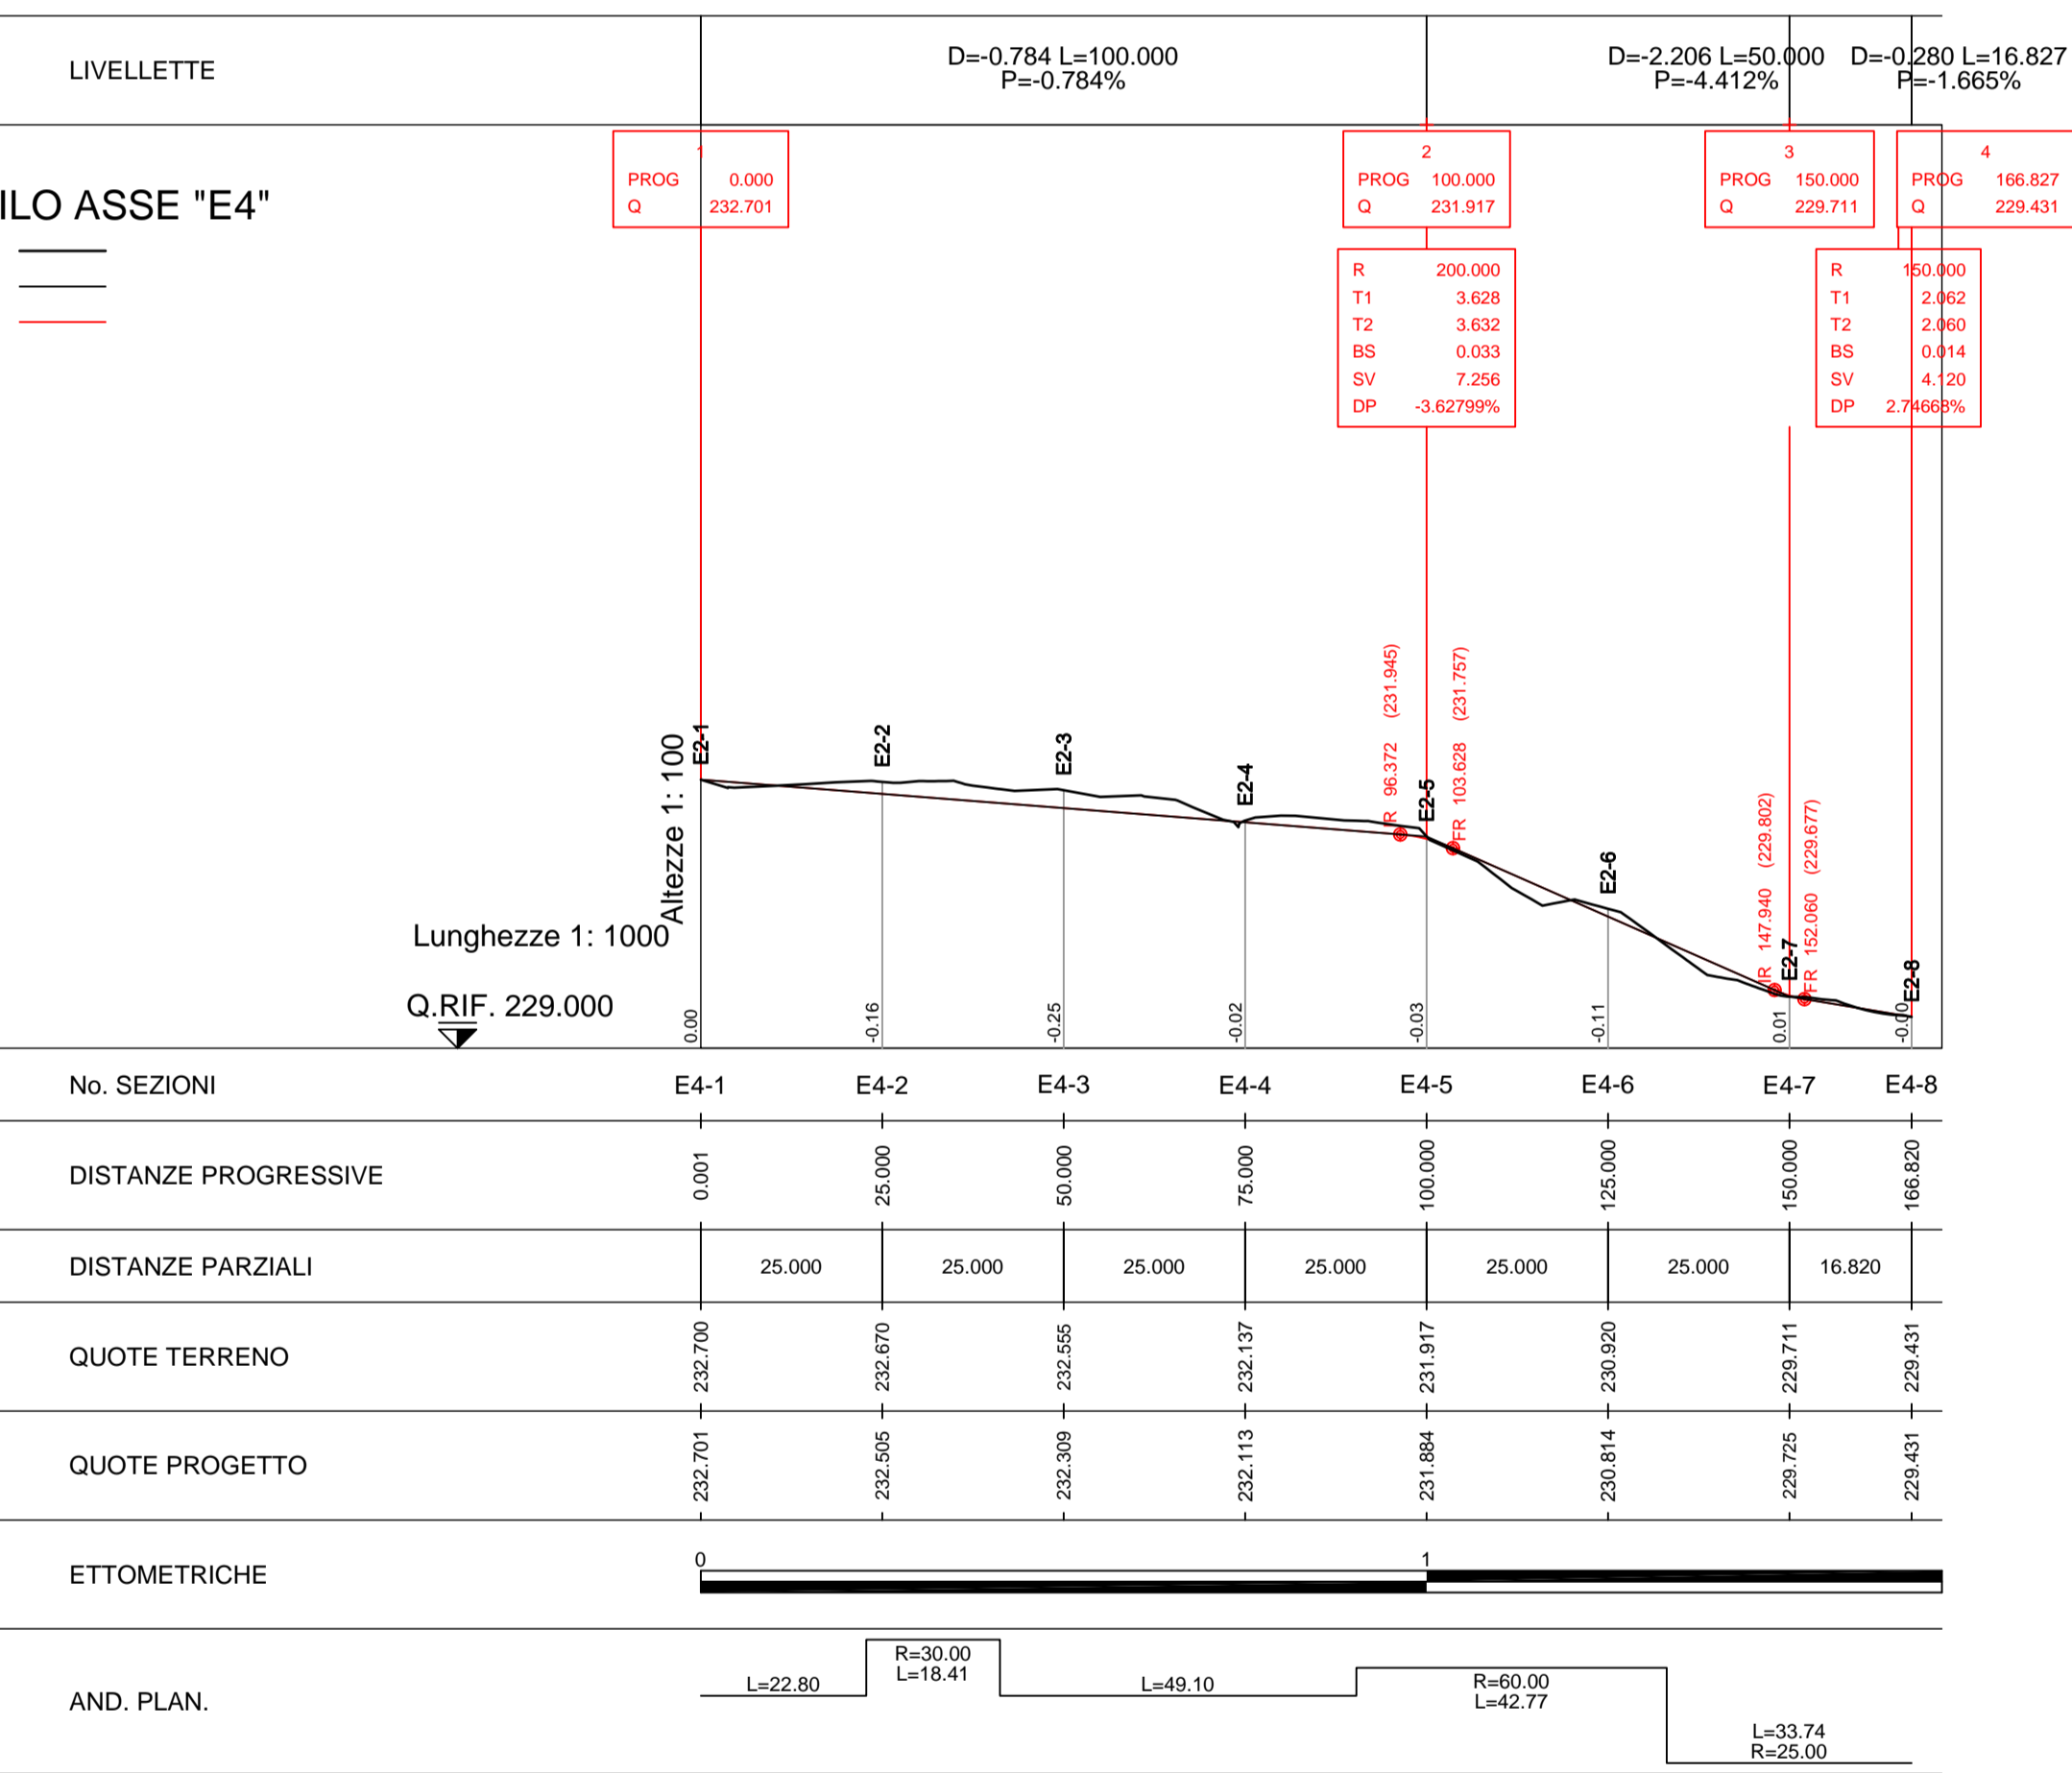


- ### LEGENDA
- PISTA CICLABILE
 - VIABILITÀ COMPLANARE SU SEDE STRADALE ESISTENTE
 - VIABILITÀ COMPLANARE DI PROGETTO 'BIANCA'
 - LIMITI COMUNALI

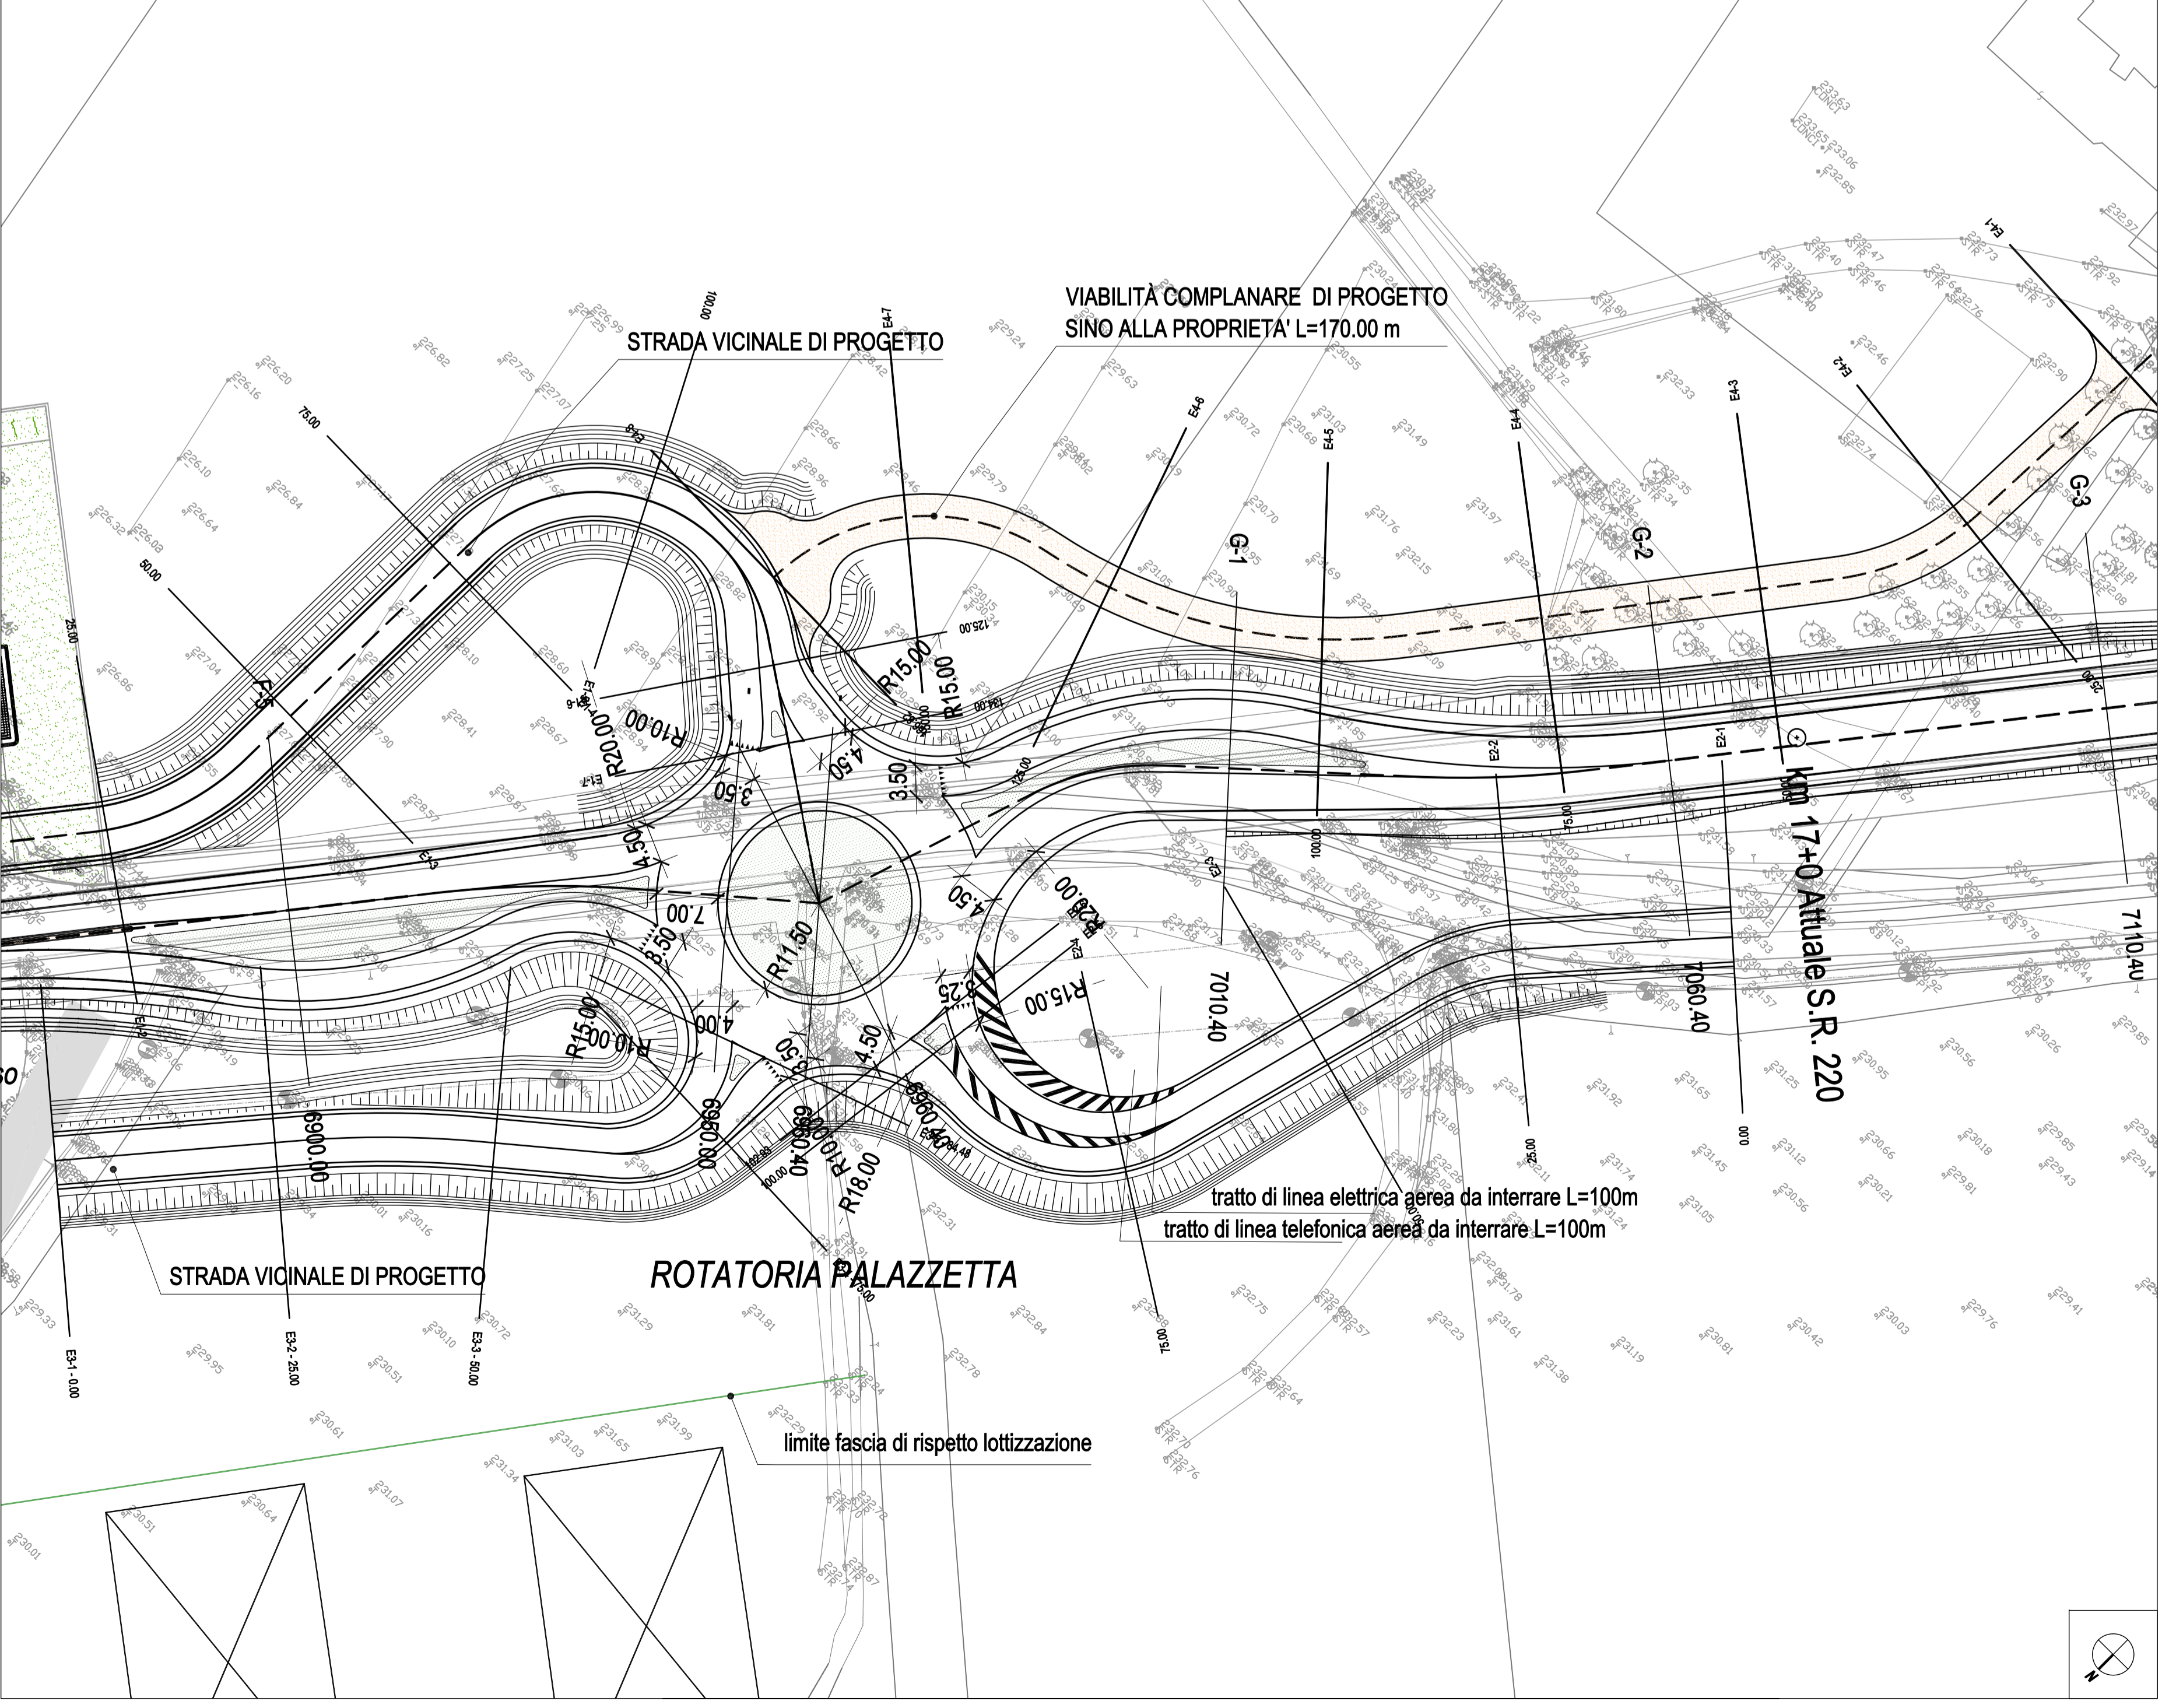

S.R. 220 PIEVAIOLA Interventi di adeguamento tratto Capanne - Fontignano - LOTTO 4

PROGETTO ESECUTIVO

RESPONSABILE DEL PROCEDIMENTO: Ing. Giampaolo Bondi
 RESPONSABILE DEL PROGETTO: Ing. Giovanni Sotnas
 ASSISTENZA ALLA PROGETTAZIONE: Ing. Roberto Pedroni
 PROGETTISTA RESPONSABILE: Ing. Maurizio Saratà
 PROGETTISTI: Ing. Sara Bernotta, Ing. Costanza Cecchetti, Ing. Erica Grassi, geom. Gianluca Moratti
 ESPROPRIE E TOPOGRAFIA: geom. Michele Barolotti, geom. Maurizio della Cioca
 GEOLOGIA: Alfredo Ciol, Geologo
 ABACUS Società di Progettazione
 Via Campo di Marte, n. 8/a - 06124 - Perugia (PG)
 tel: 075/850603 - 058110
 info@abacusprogetti.it - www.abacusprogetti.it

CARTELLA S4 PROGETTO STRADALE

Planimetria di progetto e profilo longitudinale
 Rotatoria Palazzetta

S4_DPL03

COMMESSA	LIV.	CART.	TIPO	ELAB.	N.	SAVE	NOME FILE	SCALA			
0	5	5	5	E	S4	D	PL	03	00	0555_E_S4_DPL03_00.dwg	1:500
REV.	DATA	REDAZIONE	VERIFICA	APPROVAZIONE	VISTO	COMMITT.	DESCRIZIONE				
0	Marzo 2018	E.Grassosi	M.Saratà	G.Sotnas			Consiglio P.E. Strada LOTTO 4				
1											
2											
3											

la riproduzione del presente disegno è vietata ai termini di legge senza la espressa preventiva autorizzazione