



Individuazione dei corpi di fabbrica in base al periodo di costruzione

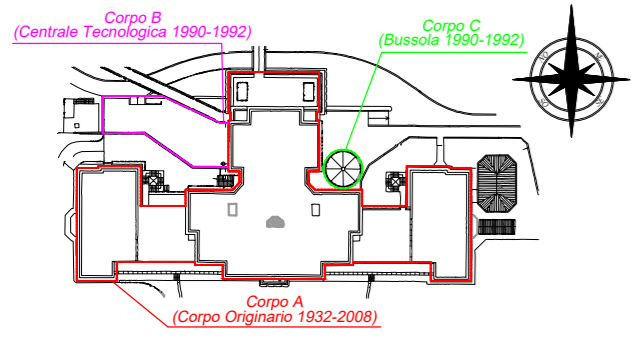

PIANTA STRUTTURALE PIANO PRIMO CON INDIVIDUAZIONE INDAGINI IN SITU

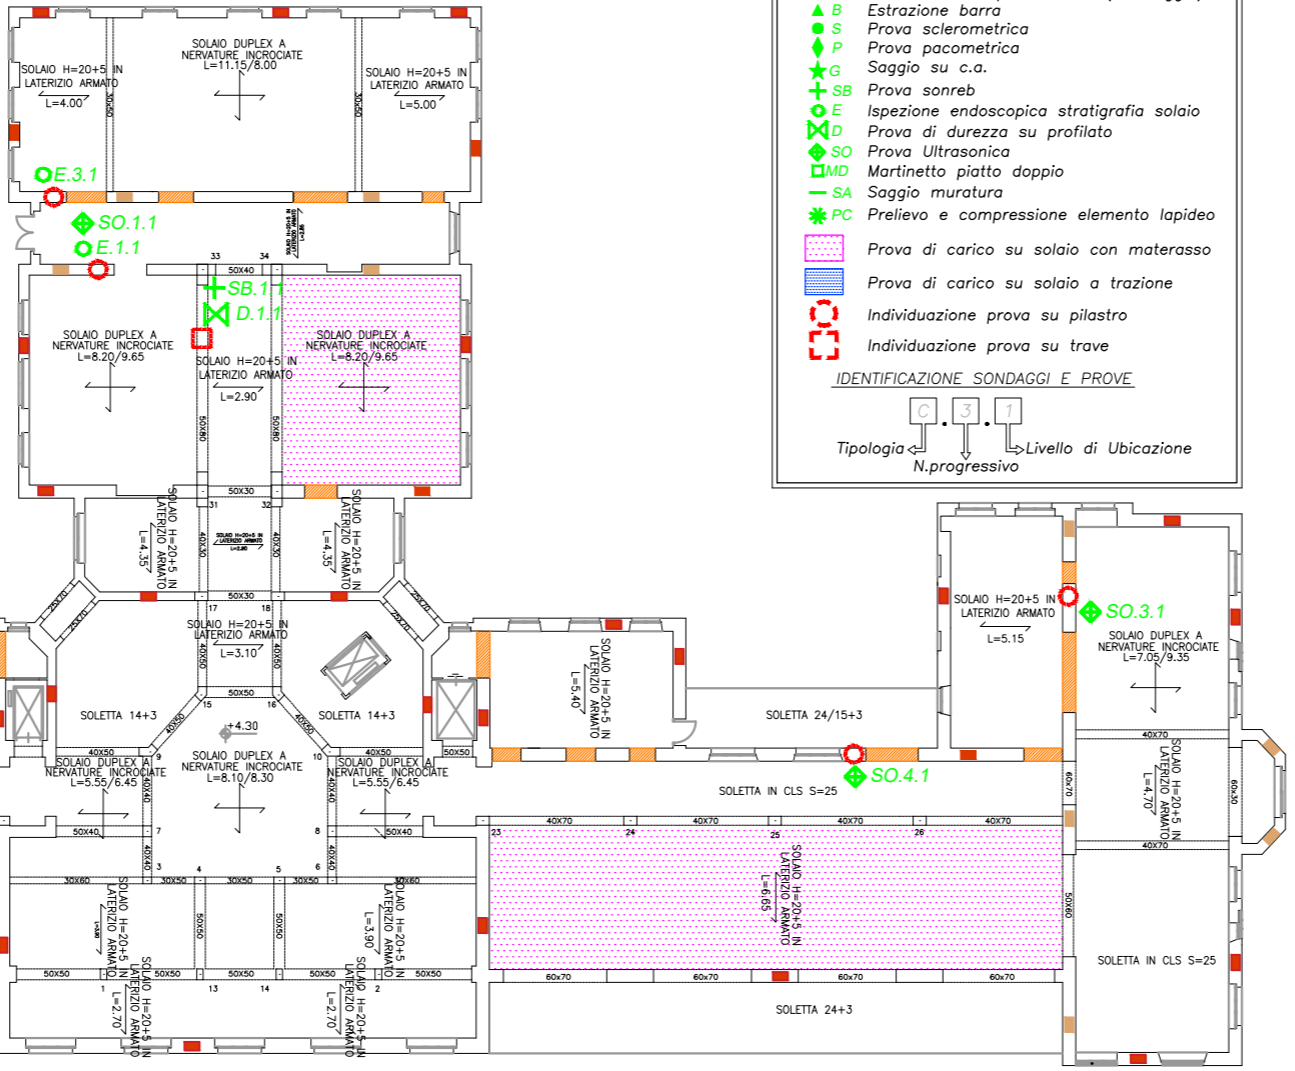

LEGENDA SONDAGGI

SONDAGGI E PROVE

- C Prelievo di campione di cls (Carotaggio)
- ▲ B Estrazione barra
- S Prova sclerometrica
- ◆ P Prova pacometrica
- ★ Saggio su c.a.
- ✦ SB Prova sonreb
- ⊕ E Ispezione endoscopica stratigrafia solaio
- ⊖ D Prova di durezza su profilato
- ◇ SO Prova Ultrasonica
- MMD Martinetto piatto doppio
- SA Saggio muratura
- ✱ PC Prelievo e compressione elemento lapideo

IDENTIFICAZIONE SONDAGGI E PROVE

Tipologia: C, S, P, SB, E, D, SO, MMD, SA, PC

N. progressivo: 1, 2, 3

Livello di Ubicazione: 1, 2, 3

Individuazione livello




LEGENDA DELLE MURATURE

- Muratura in pietrame calcareo
- Muratura in laterizio semipieno
- Architrave



Immagine termografica di un setto murario del prospetto principale

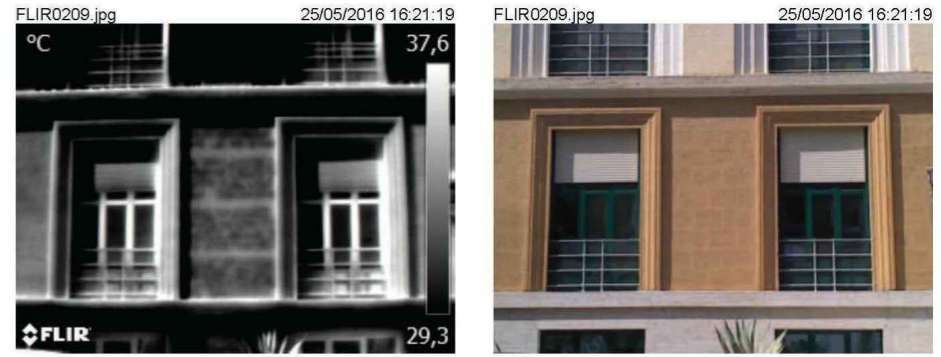


PROSPETTO SUD




PROSPETTO EST




SEZIONE B - B

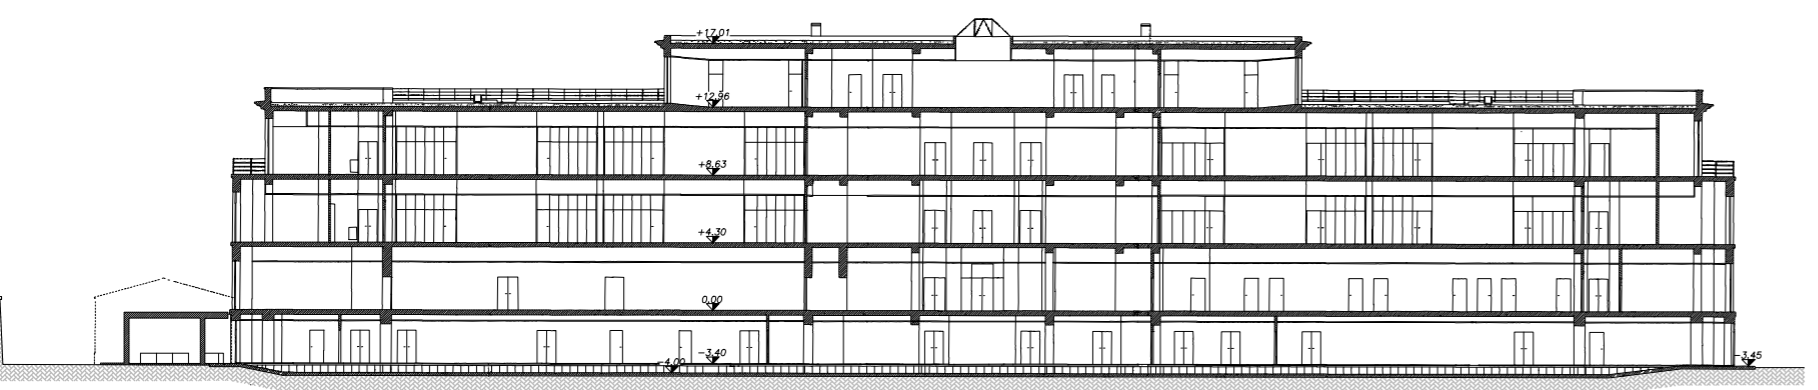


PROSPETTO OVEST

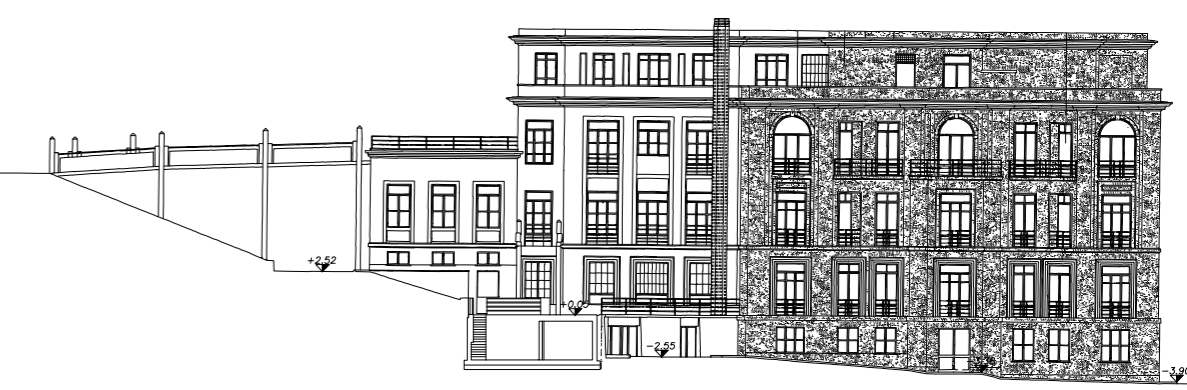


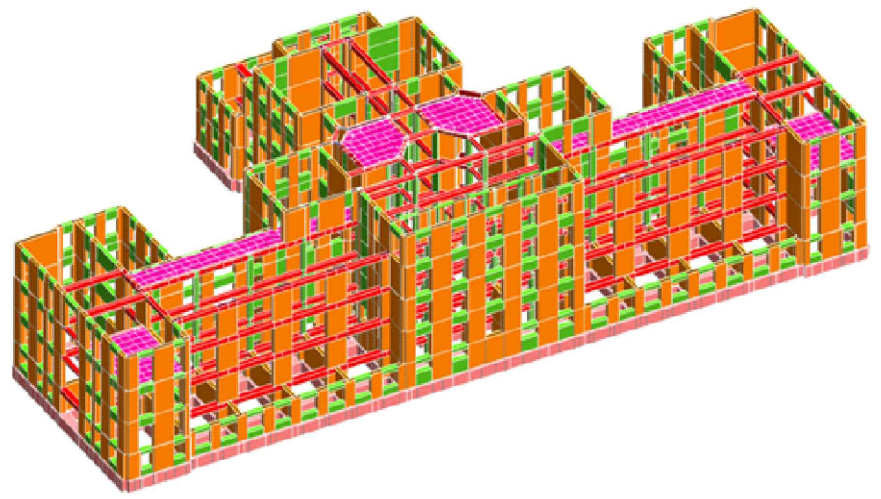





TENSIONE MASSIMA IN TESTA DEI MASCHI MURARI

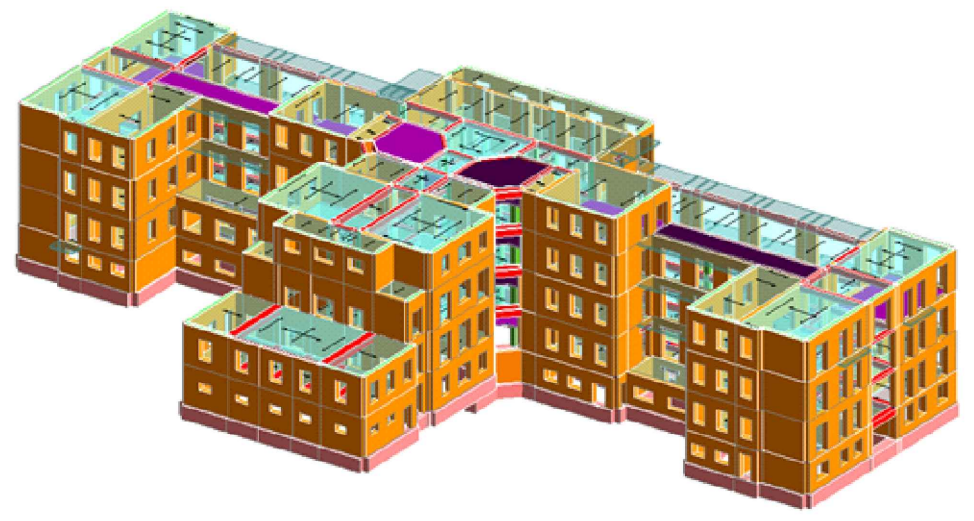

VERIFICHE LOCALI A FLESSIONE DEI SETTI MURARI

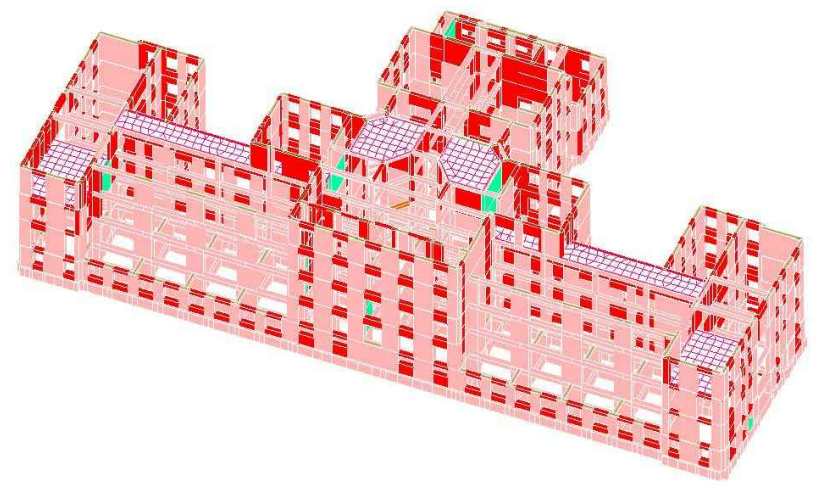

TENSIONE MASSIMA AL PIEDE DEI MASCHI MURARI

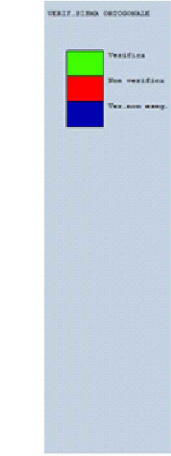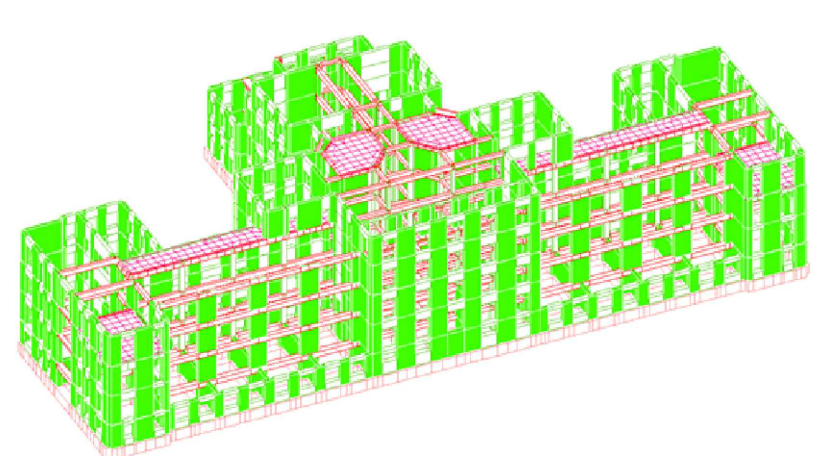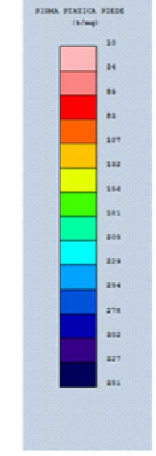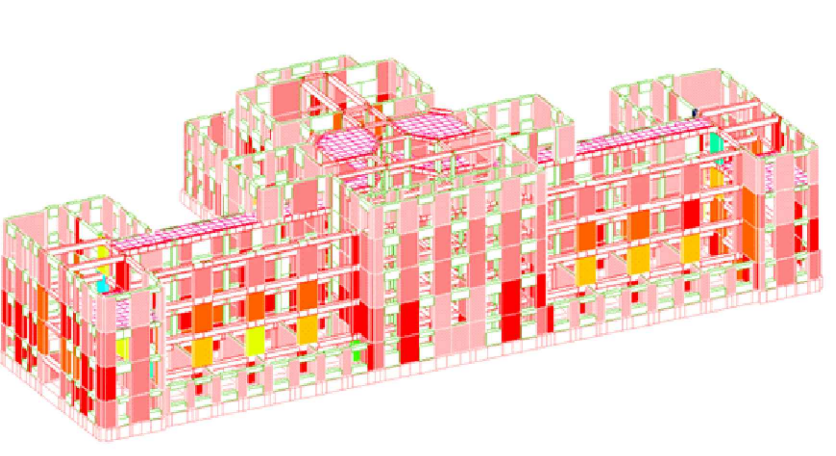


INDIVIDUAZIONE INTERVENTI DI MIGLIORAMENTO - CORPO "A" (TUTTI I LIVELLI)

INTERVENTI DI MIGLIORAMENTO: RINFORZO A TAGLIO CON NASTRI ALL'ESTRADOSSO DELLE TRAVI

LEGENDA

Intervento di cerchiatura travi in acciaio tramite sistema CAM

Inserimento setto murario di blocchi termici in laterizio semipieno

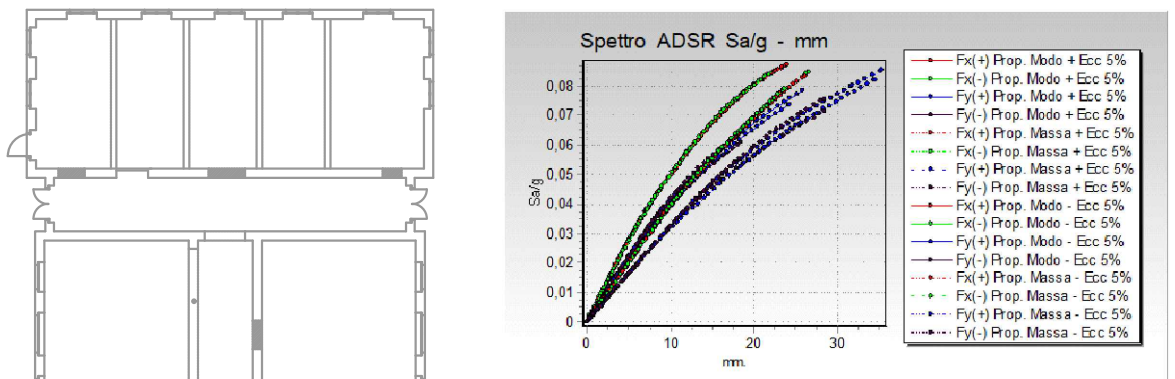

Curve di capacità del sistema equivalente - PUSHOVER

